
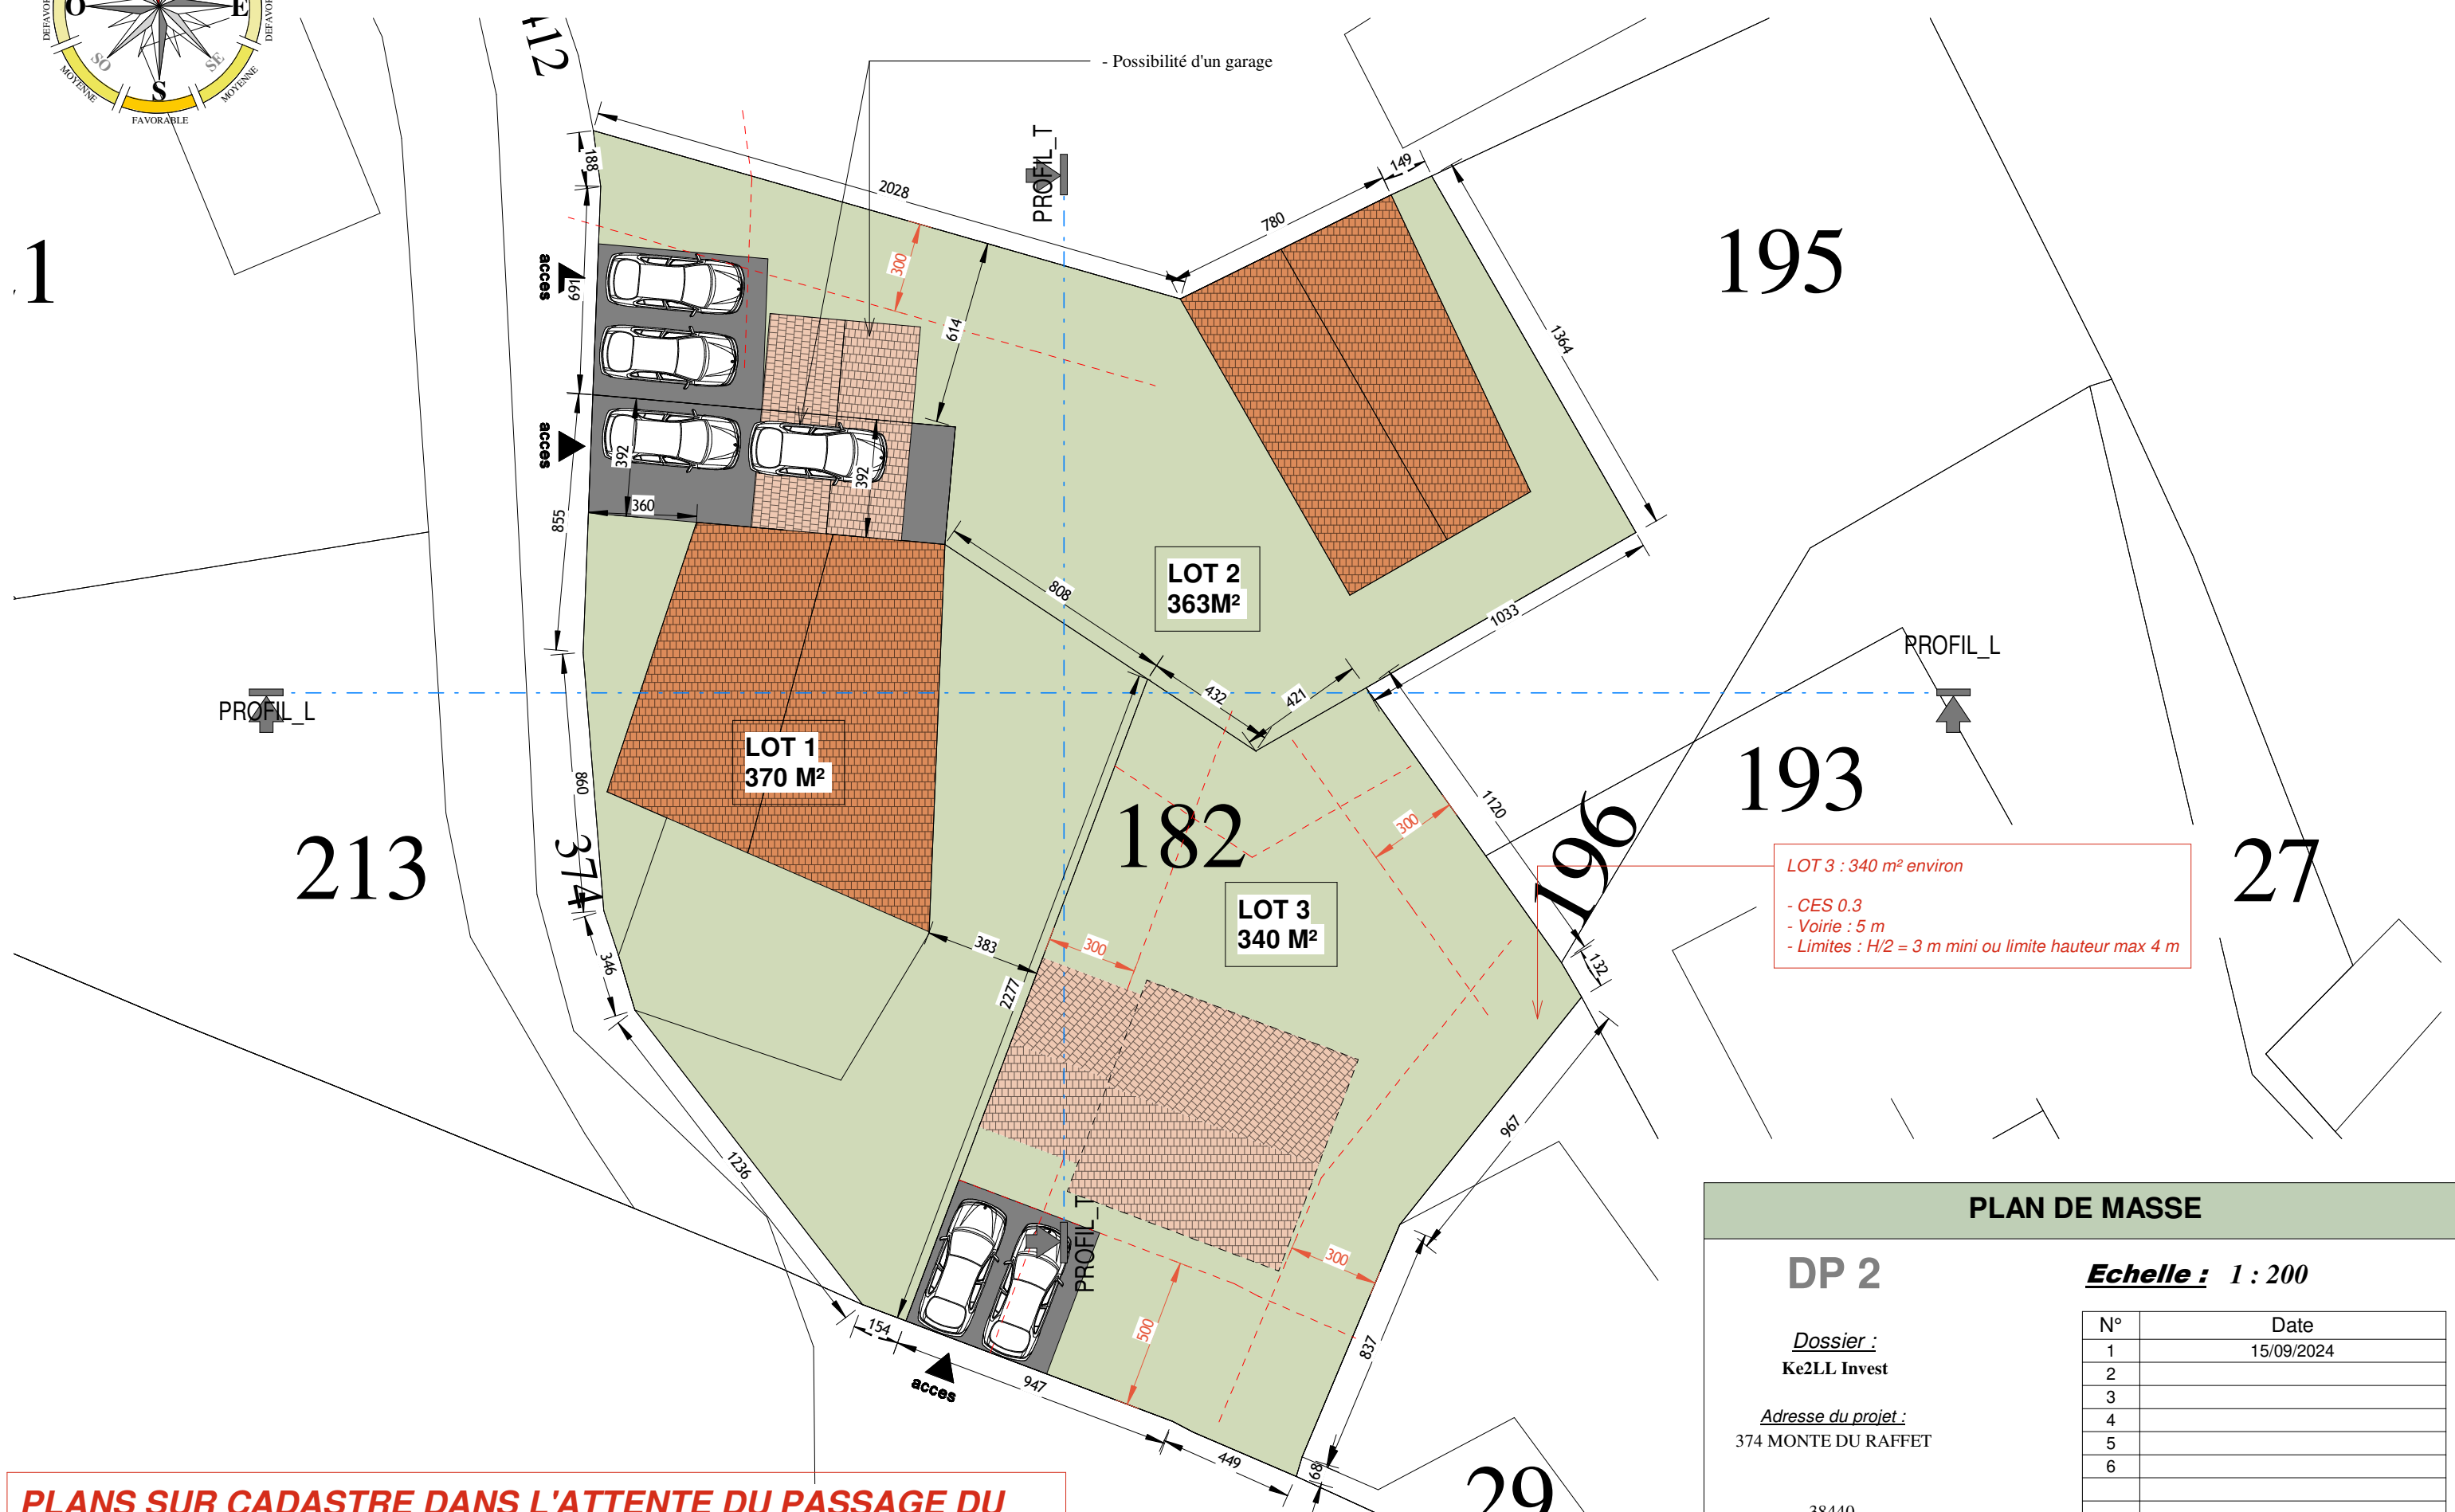


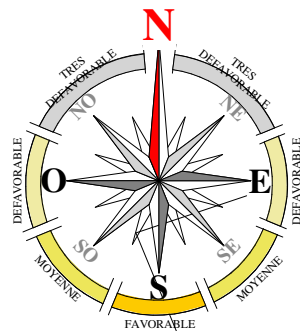

LOT 3 : 340 m² environ
- CES 0.3
- Voirie : 5 m
- Limites : H/2 = 3 m mini ou limite hauteur max 4 m

PLANS SUR CADASTRE DANS L'ATTENTE DU PASSAGE DU GEOMETRE

PLAN DE MASSE

DP 2

Dossier :
Ke2LL Invest

Adresse du projet :
374 MONTE DU RAFFET

38440
MEYRIEU LES
ETANGS

Echelle : 1 : 200

N°	Date
1	15/09/2024
2	
3	
4	
5	
6	