


1. PC - PLAN DE MASSE RDC

ATTENTION : Ces plans sont des plans PC et ne peuvent en aucun cas servir en phase DCE ou à l'exécution

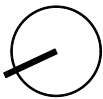


PLAN DE RDC PROJET - Ech : 1/150




RK Groupe Réhab. d'un hangar et d'une grange en logements 154 Route Anglancier - 38290 FRONTONAS	Annexe PC Le 13 avril 2026	JBA / Julie BRUCHET Architecte
PLAN DE RDC PROJET- Ech : 1/150		

2. PC - PLAN DE MASSE R+1

ATTENTION : Ces plans sont des plans PC et ne peuvent en aucun cas servir en phase DCE ou à l'exécution

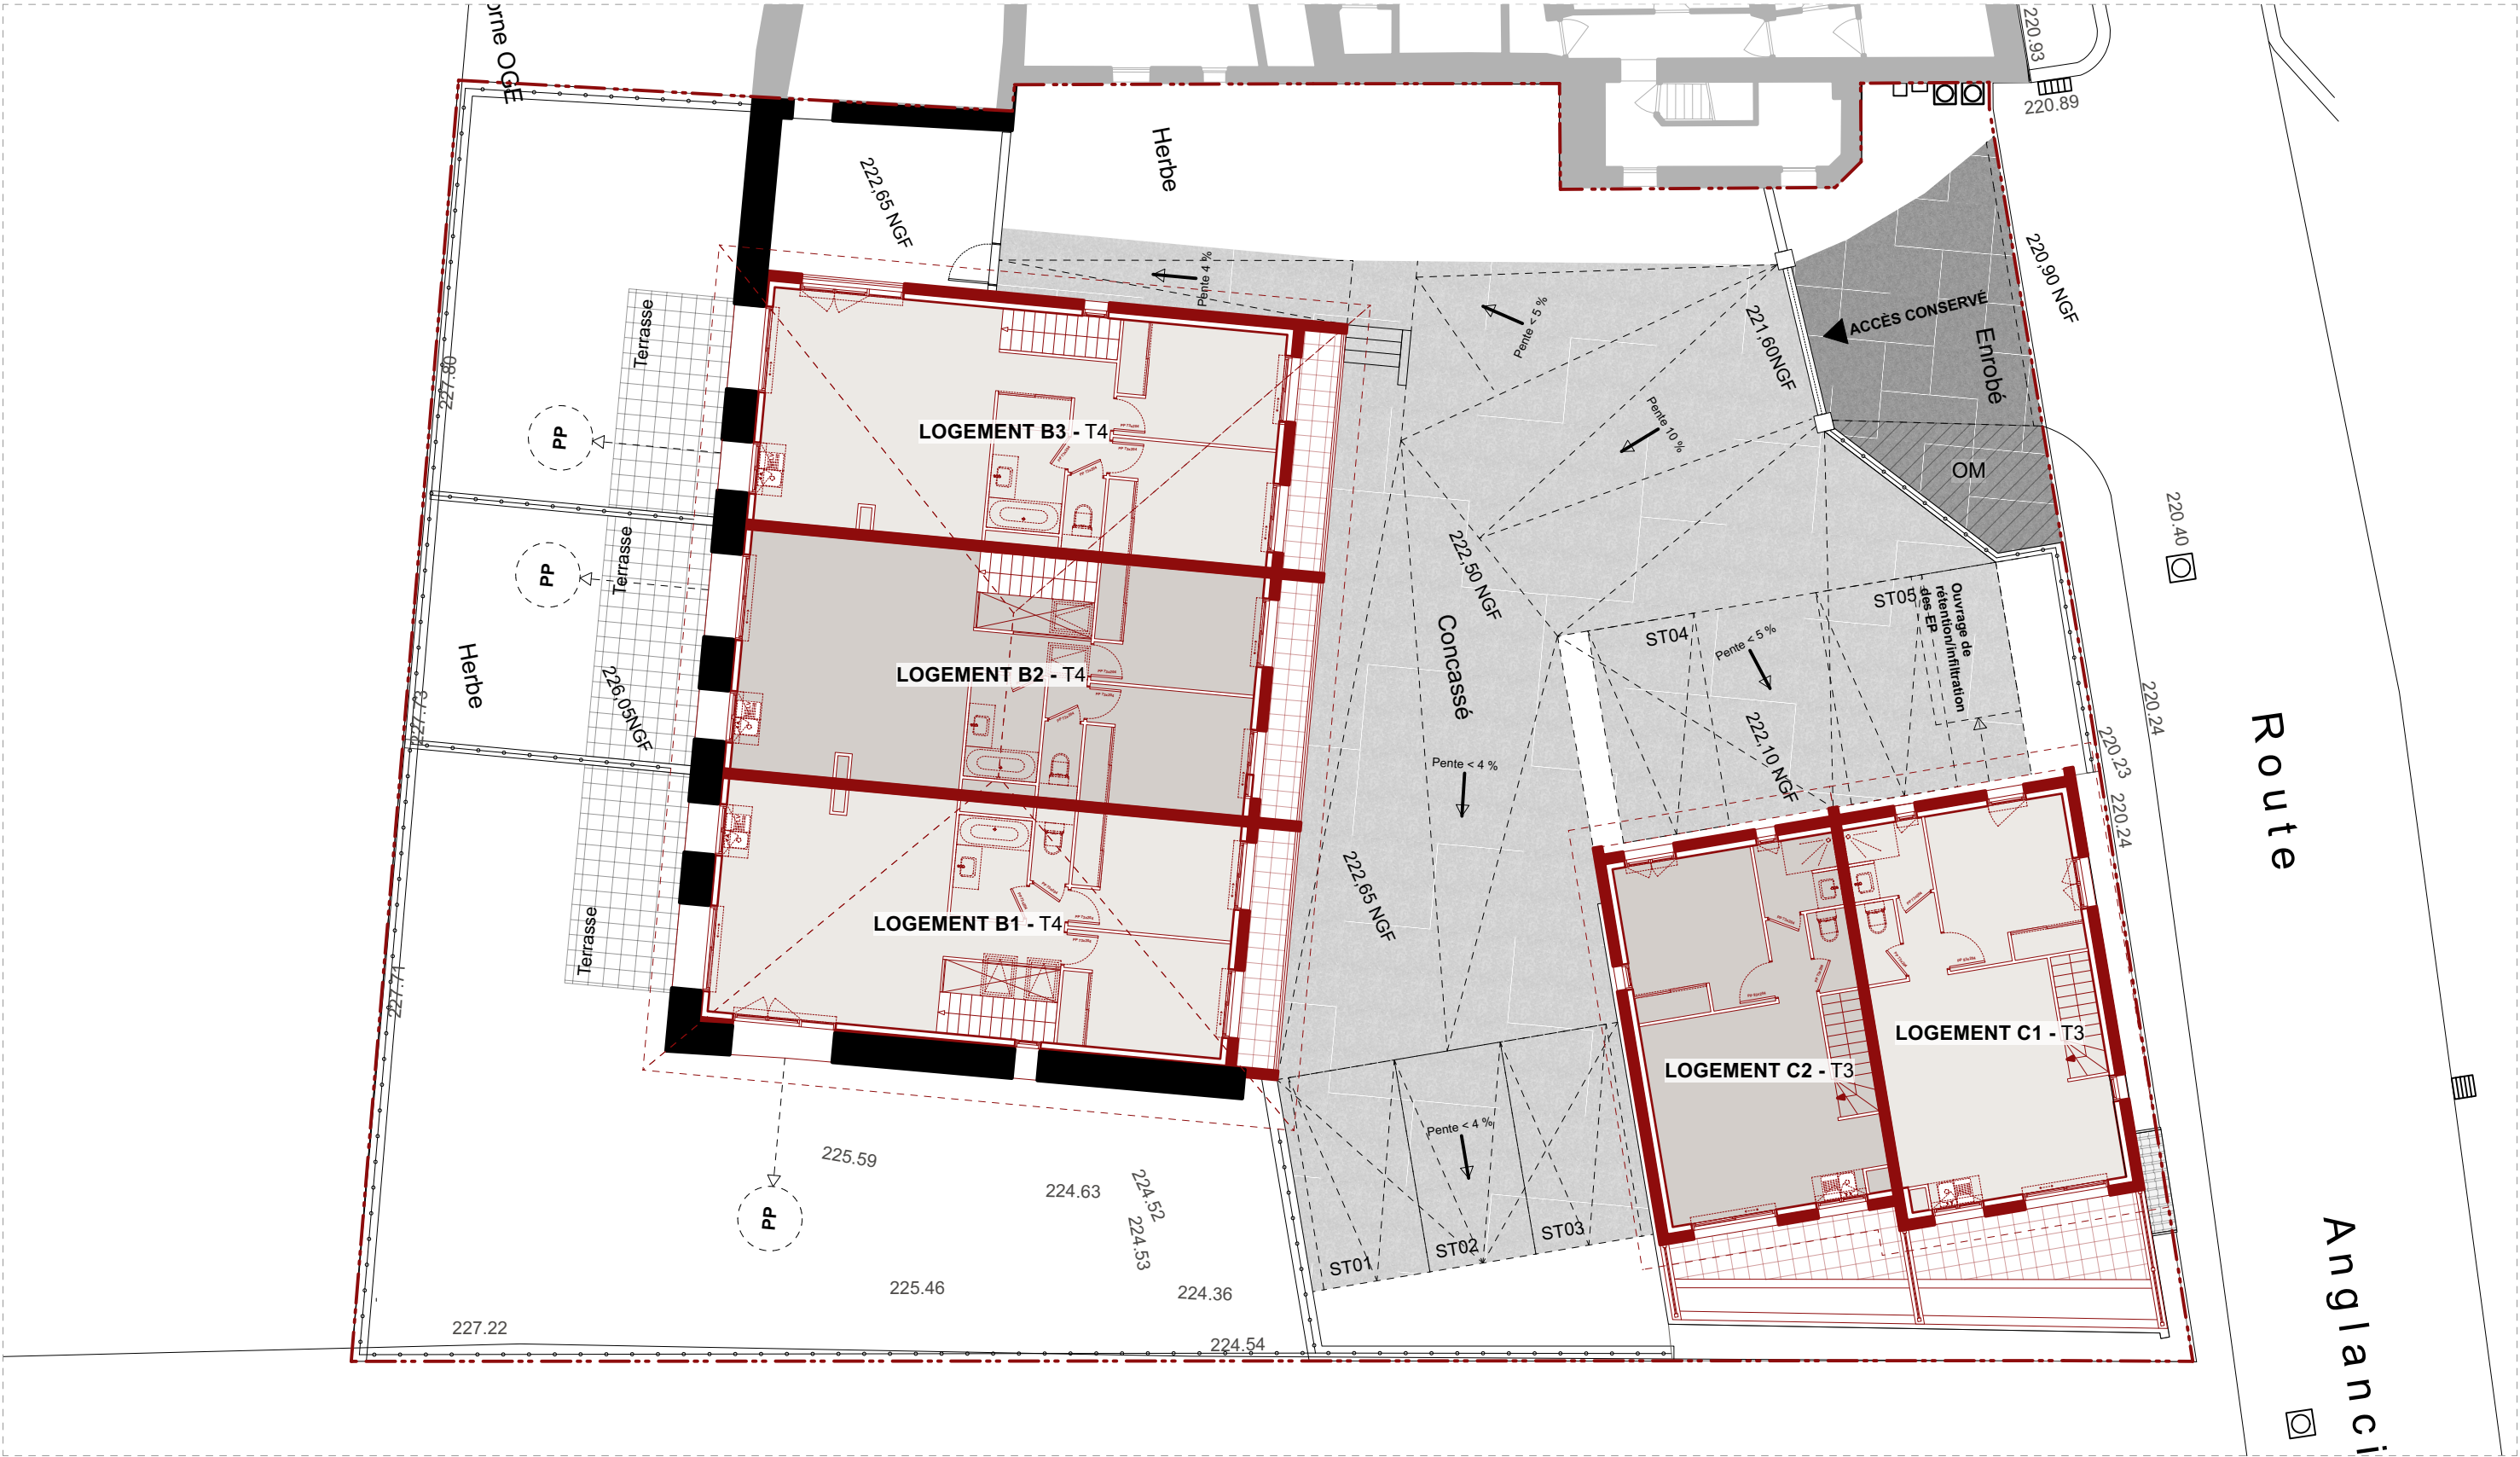



PLAN DE R+1 PROJET - Ech : 1/150

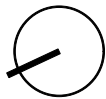

RK Groupe Réhab. d'un hangar et d'une grange en logements 154 Route Anglancier - 38290 FRONTONAS	Annexe PC Le 13 avril 2026	JBA / Julie BRUCHET Architecte
PLAN DE R+1 PROJET- Ech : 1/150		

1. PC - PLANS LOGEMENTS B1



ATTENTION : Ces plans sont des plans PC et ne peuvent en aucun cas servir en phase DCE ou à l'exécution

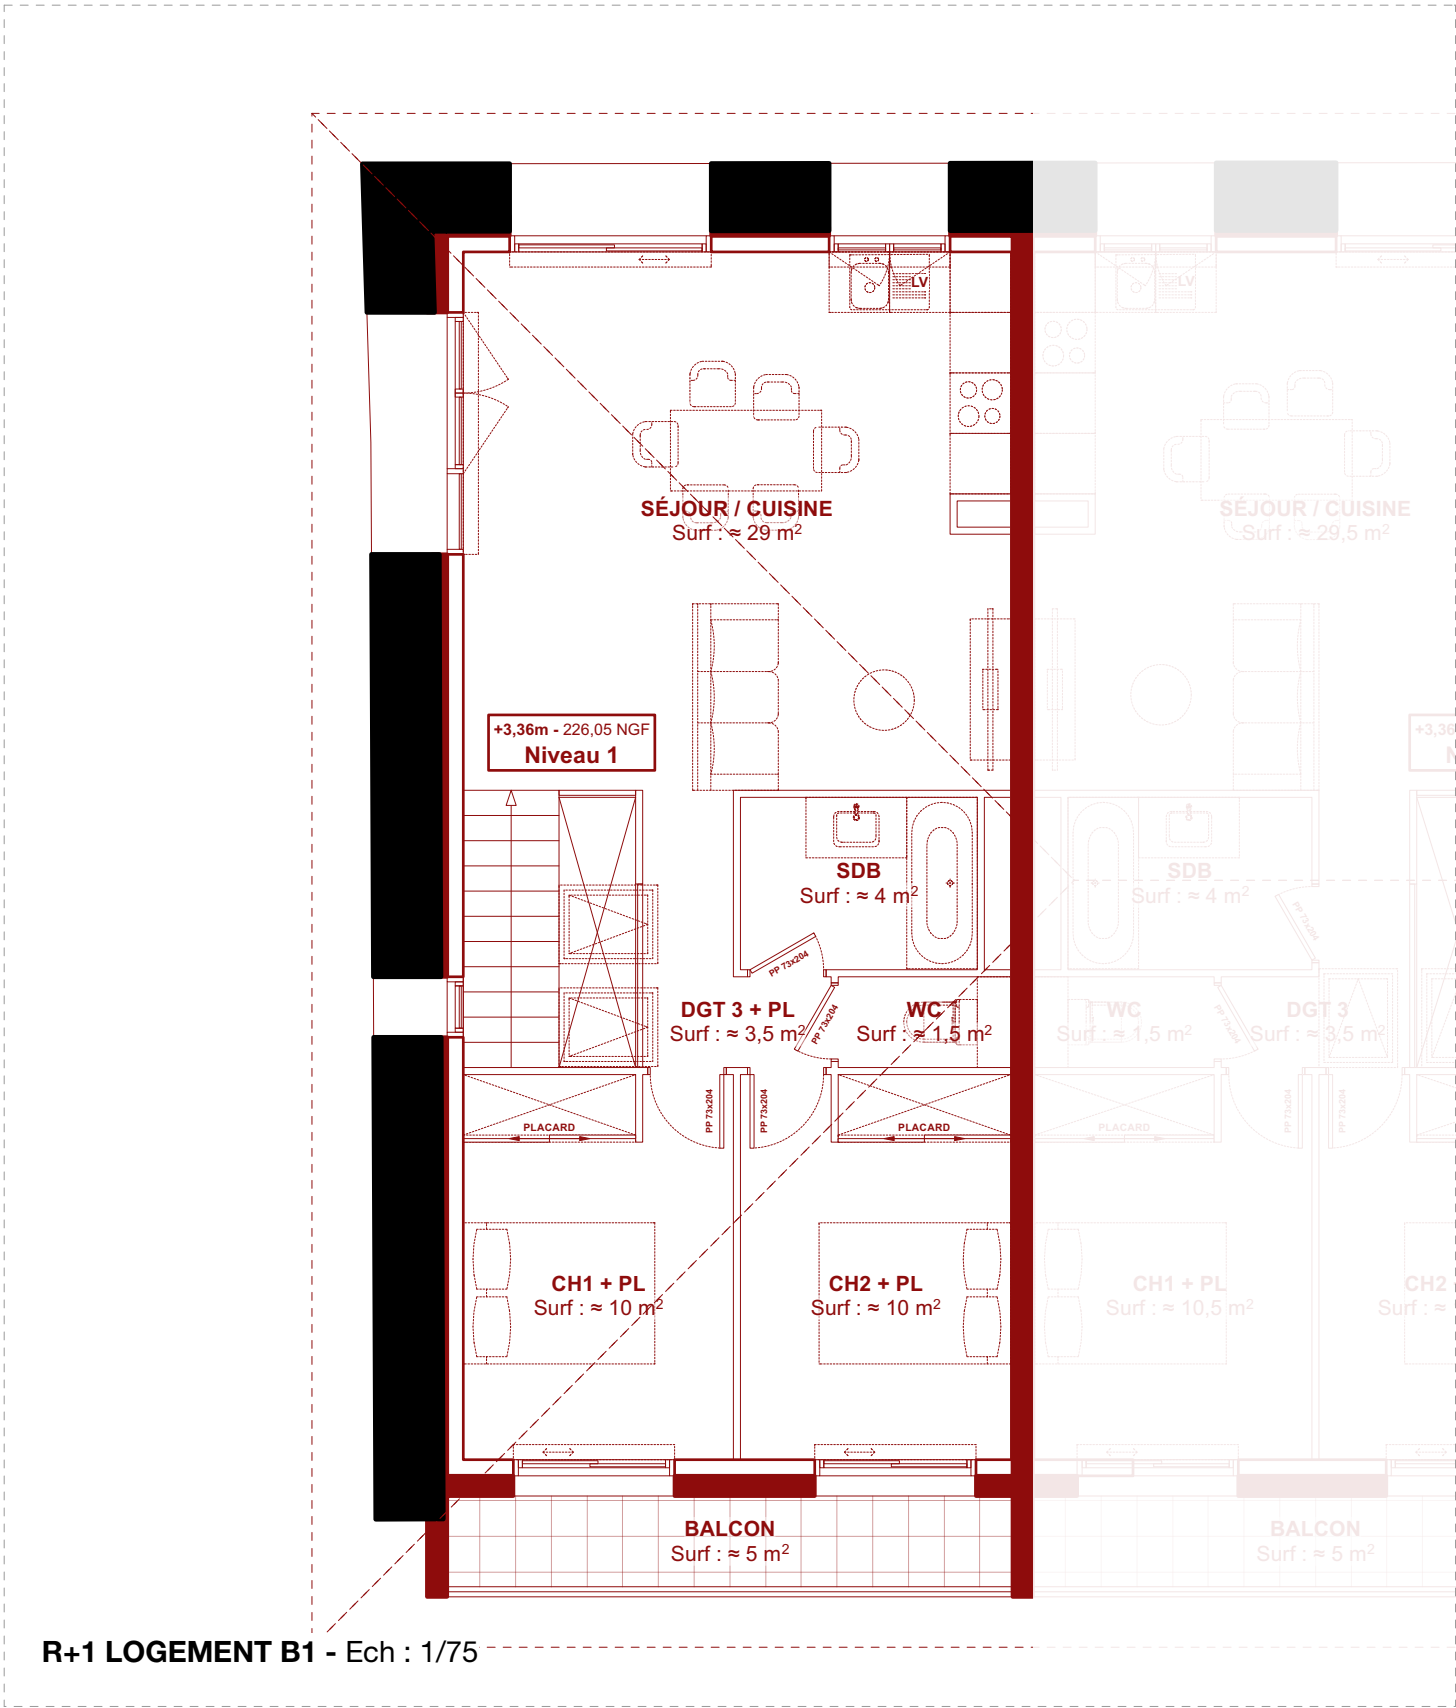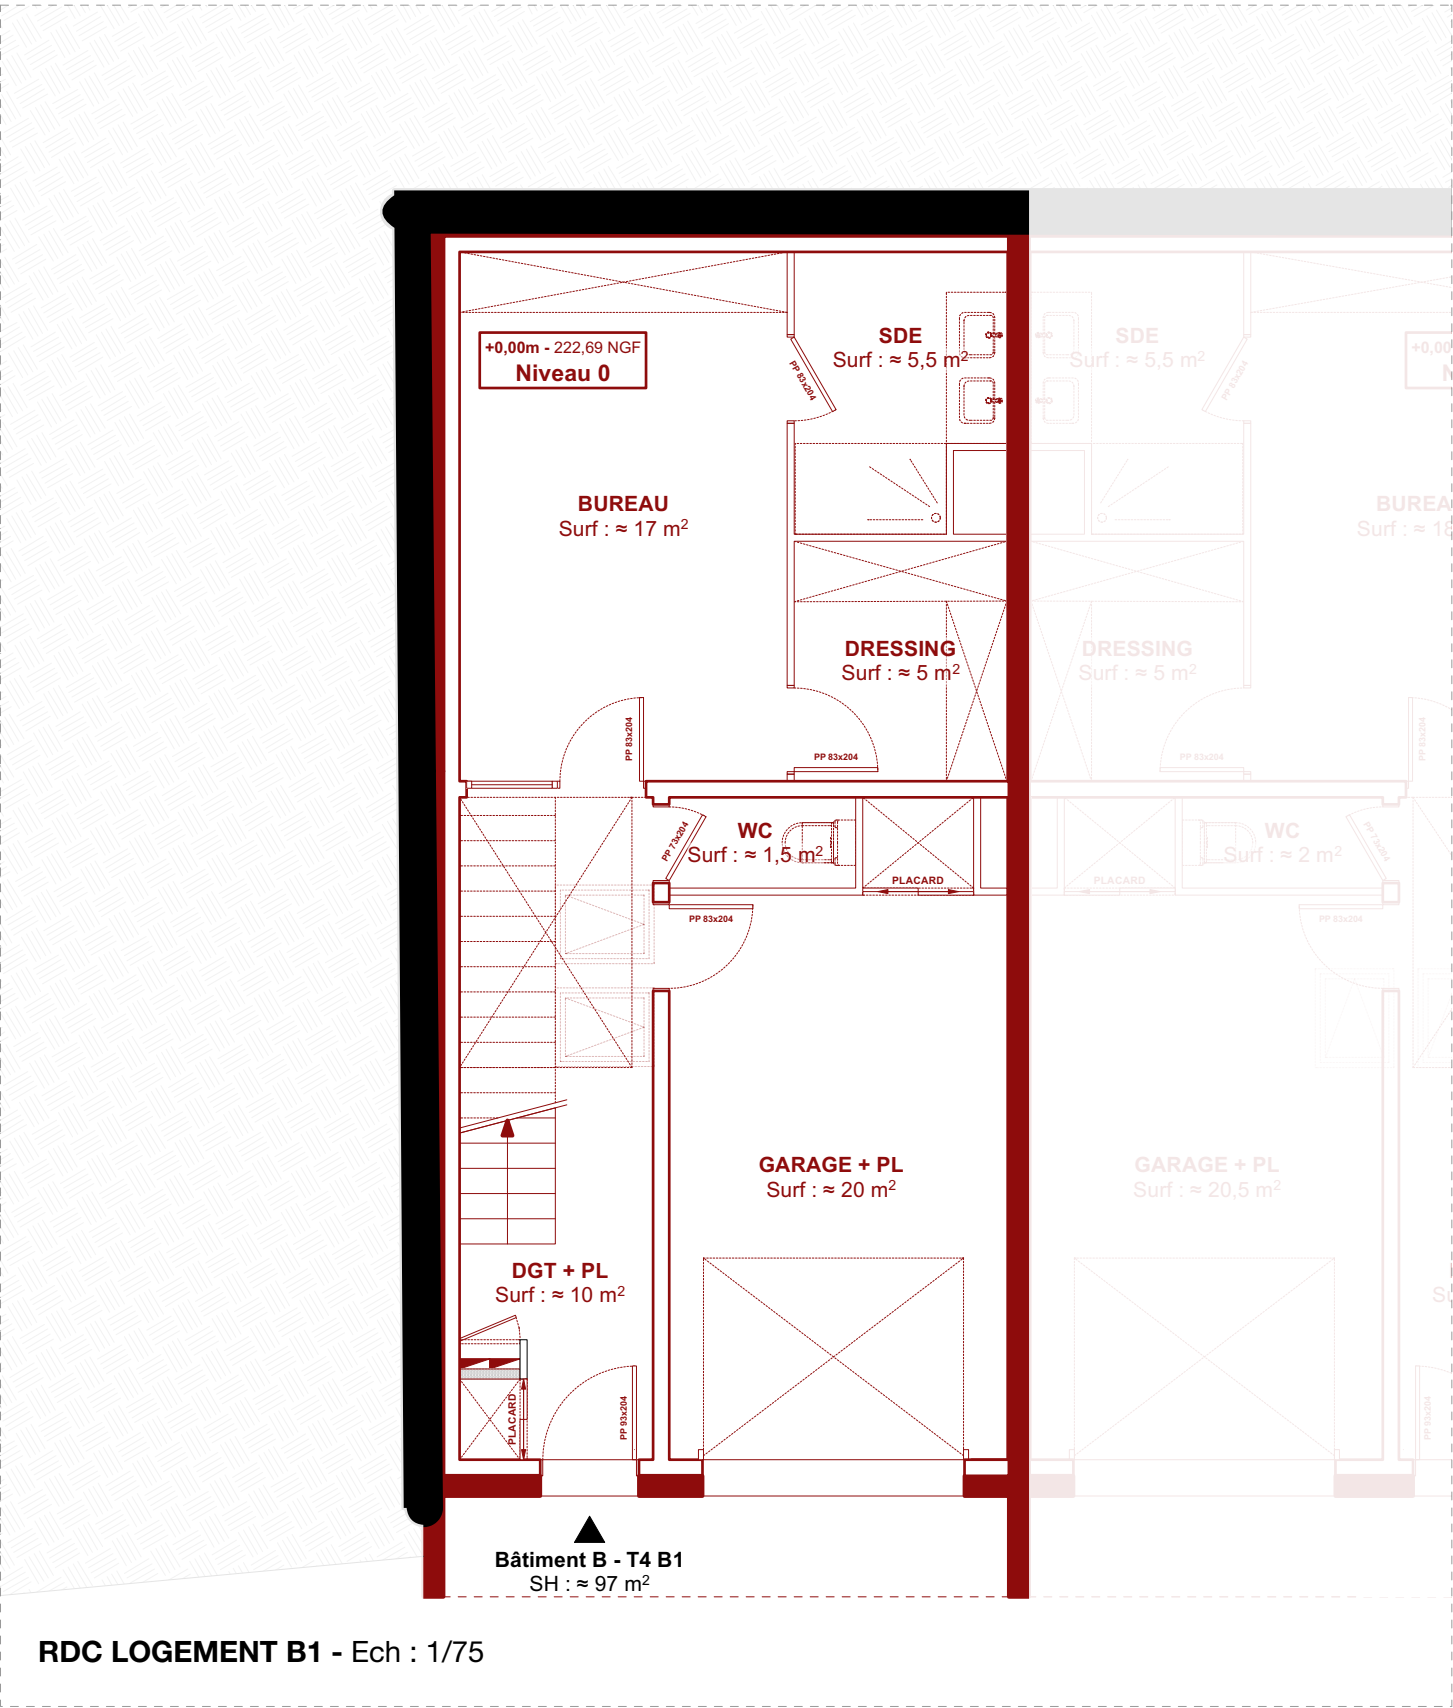

RK Groupe Réhab. d'un hangar et d'une grange en logements 154 Route Anglancier - 38290 FRONTONAS	Annexe PC Le 13 avril 2026	JBA / Julie BRUCHET Architecte
PLANS LOGEMENT B1 - Ech : 1/75		

1. PC - PLANS LOGEMENTS B2


ATTENTION : Ces plans sont des plans PC et ne peuvent en aucun cas servir en phase DCE ou à l'exécution

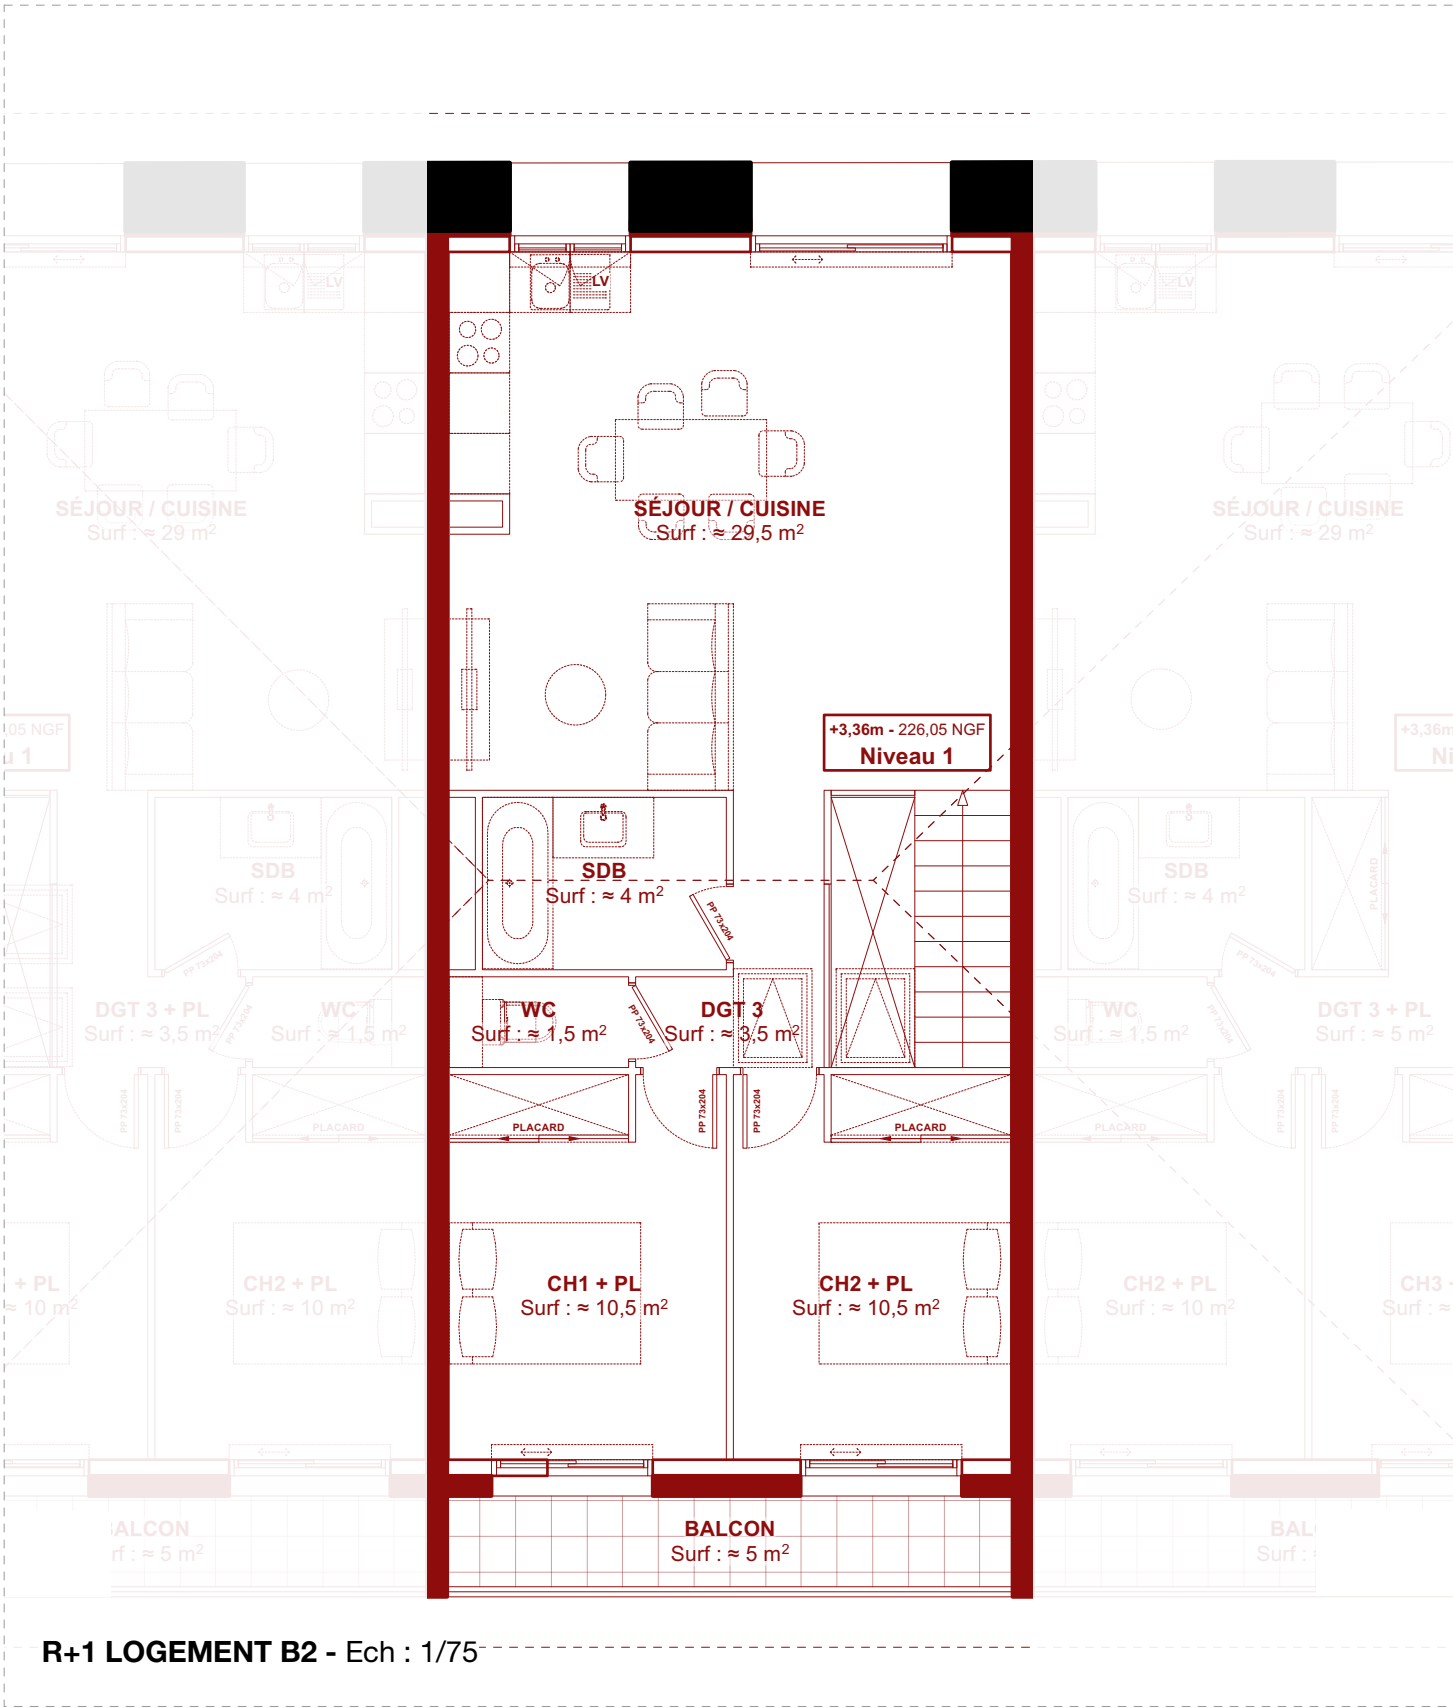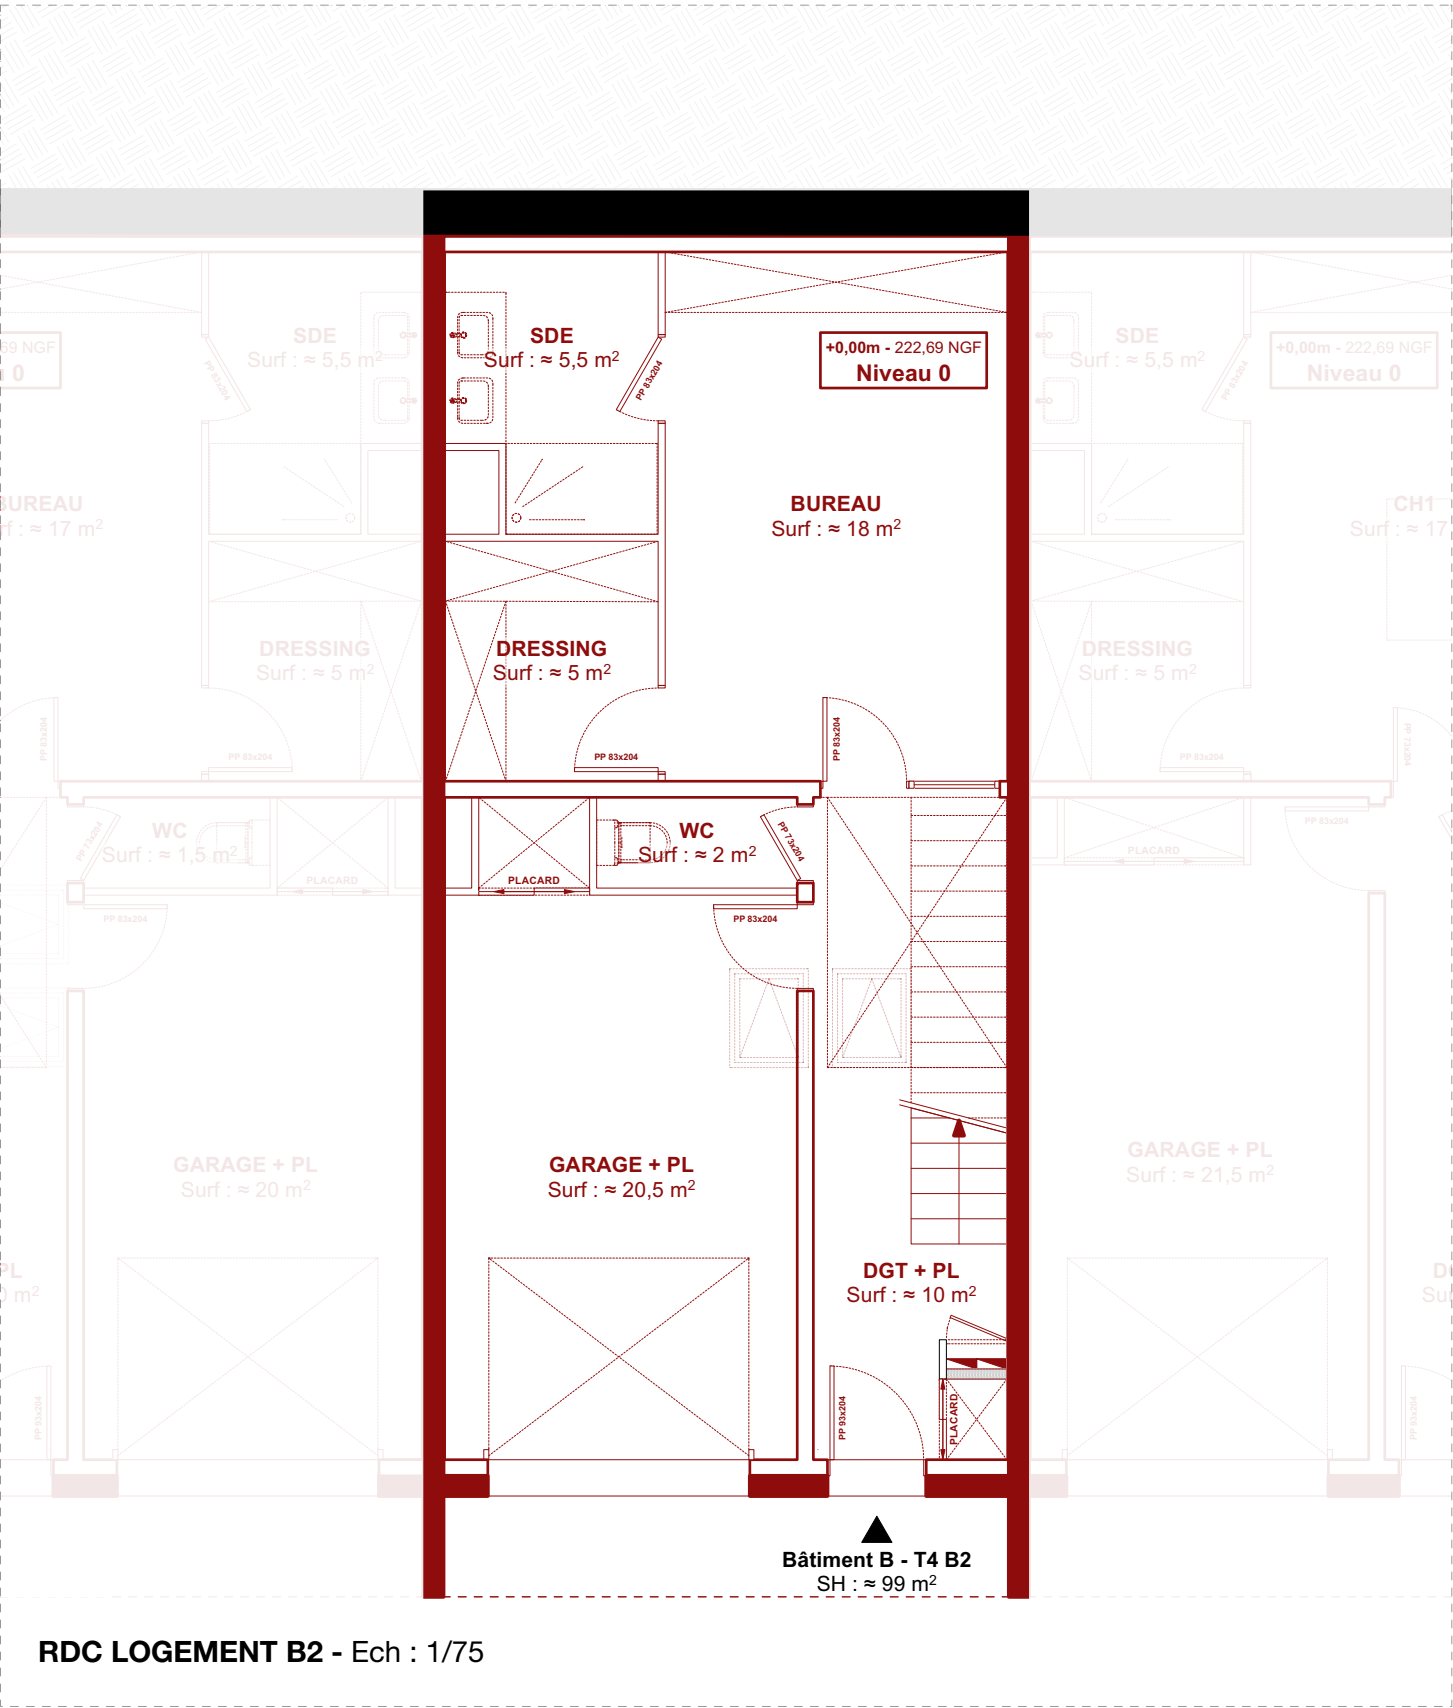


RK Groupe Réhab. d'un hangar et d'une grange en logements 154 Route Anglancier - 38290 FRONTONAS	Annexe PC	JBA / Julie BRUCHET Architecte
PLANS LOGEMENT B2 - Ech : 1/75	Le 13 avril 2026	

1. PC - PLANS LOGEMENTS B3

ATTENTION : Ces plans sont des plans PC et ne peuvent en aucun cas servir en phase DCE ou à l'exécution

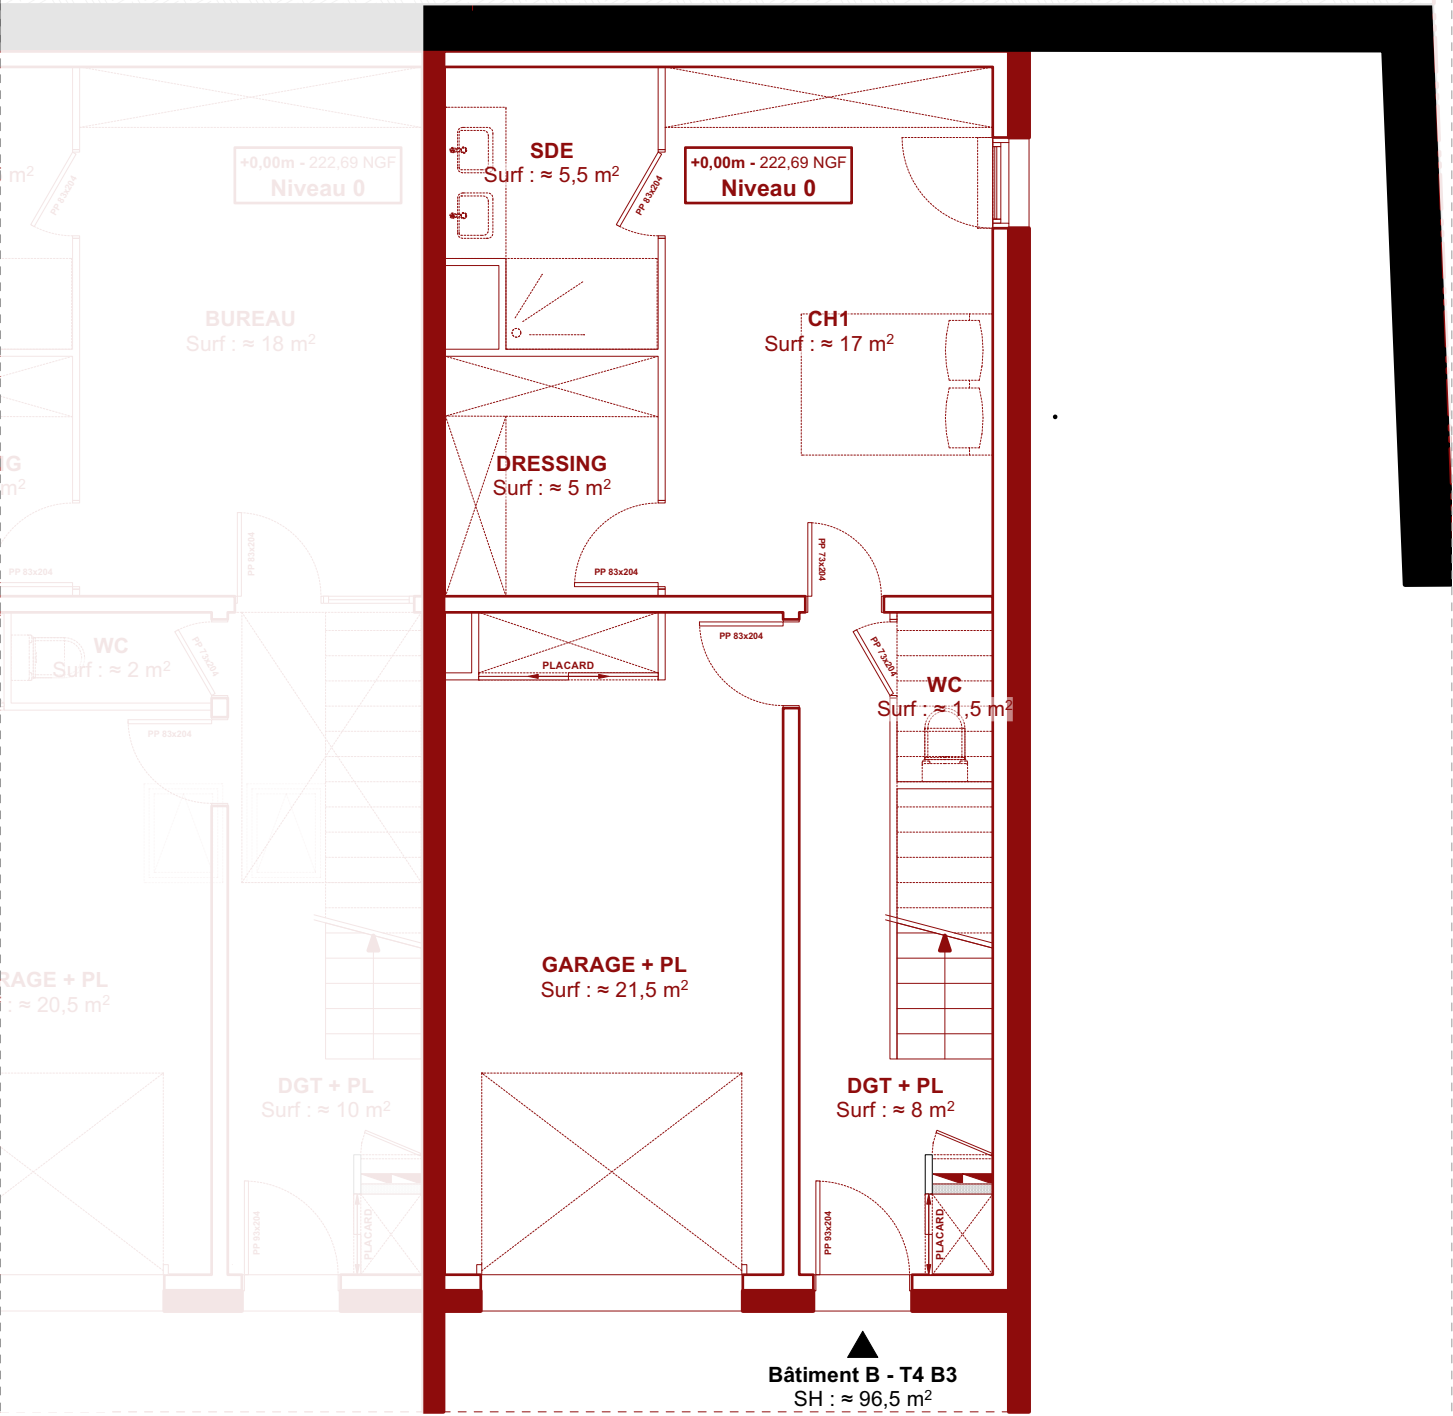

RDC LOGEMENT B3 - Ech : 1/75

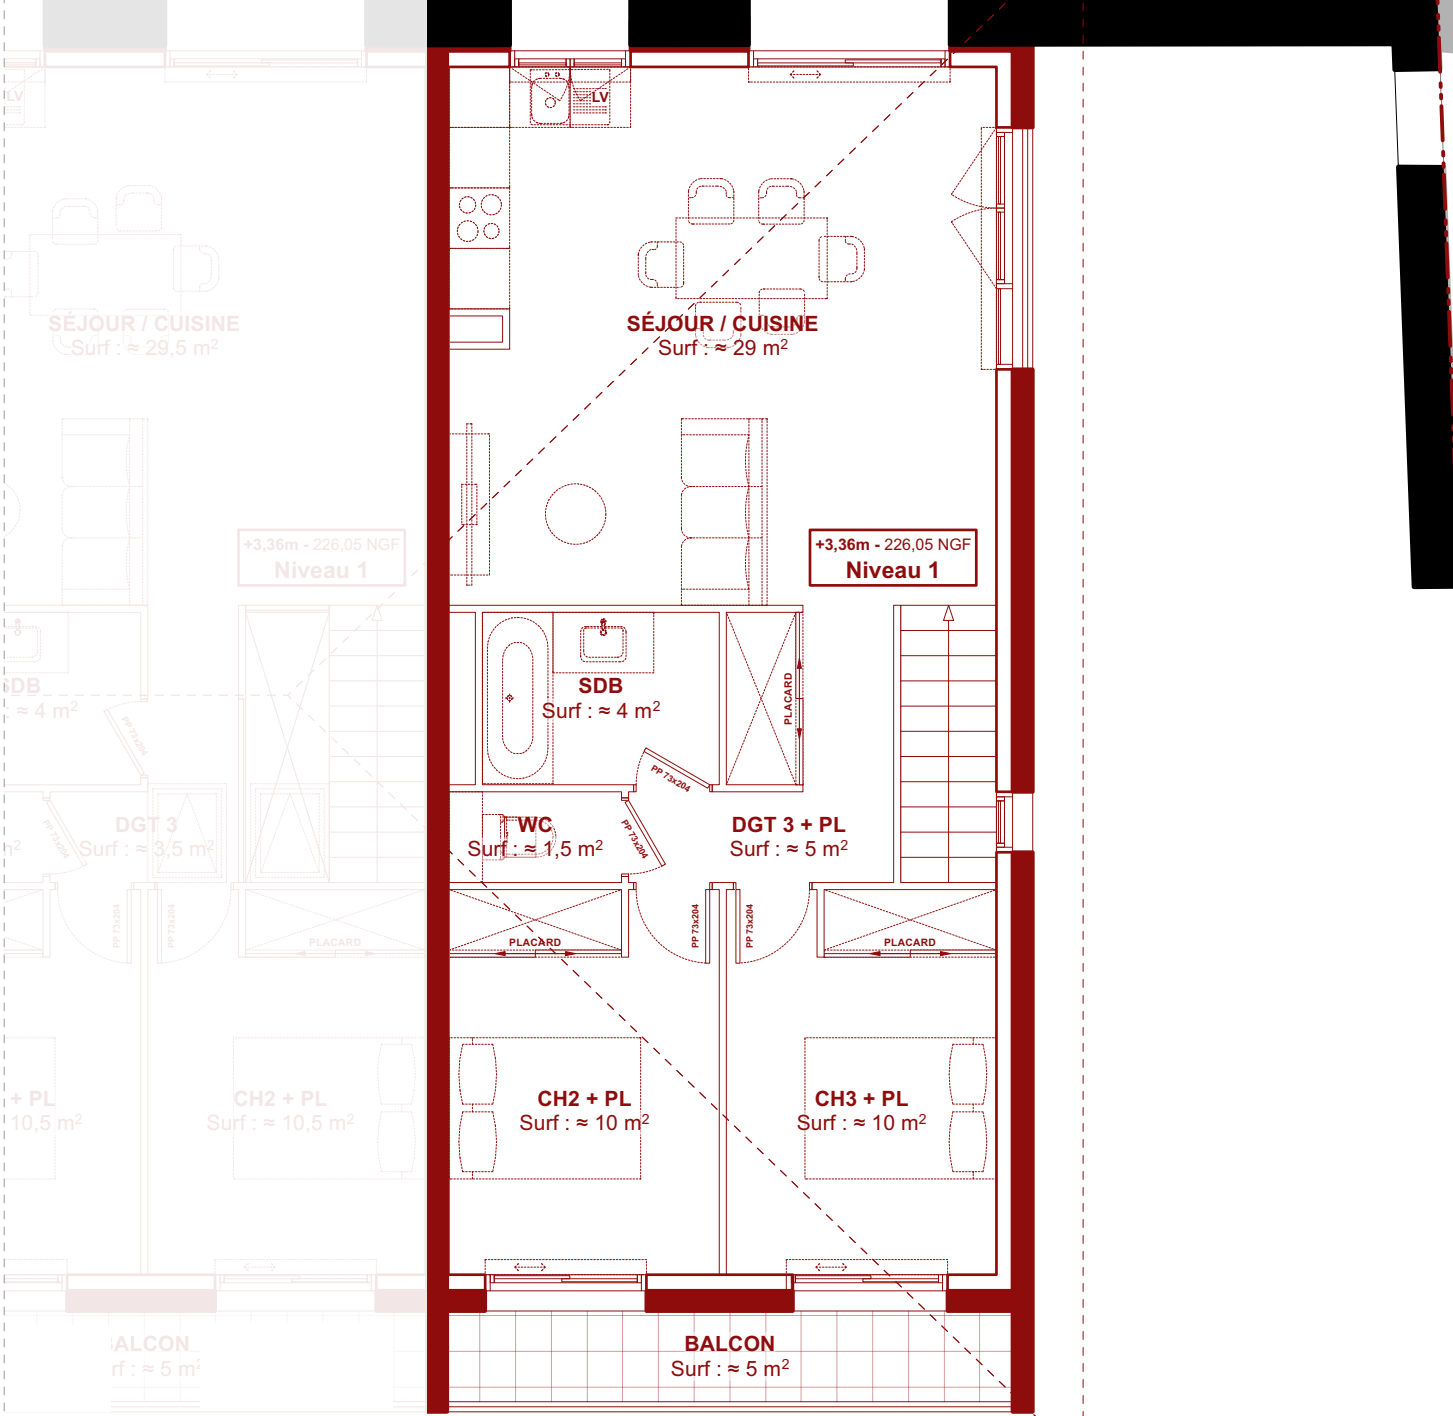

R+1 LOGEMENT B3 - Ech : 1/75



RK Groupe
Réhab. d'un hangar et d'une grange en logements
154 Route Anglancier - 38290 FRONTONAS

PLANS LOGEMENT B3 - Ech : 1/75


Annexe
PC

Le 13 avril 2026


JBA /
Julie BRUCHET
Architecte

1. PC - PLANS LOGEMENTS C1


ATTENTION : Ces plans sont des plans PC et ne peuvent en aucun cas servir en phase DCE ou à l'exécution

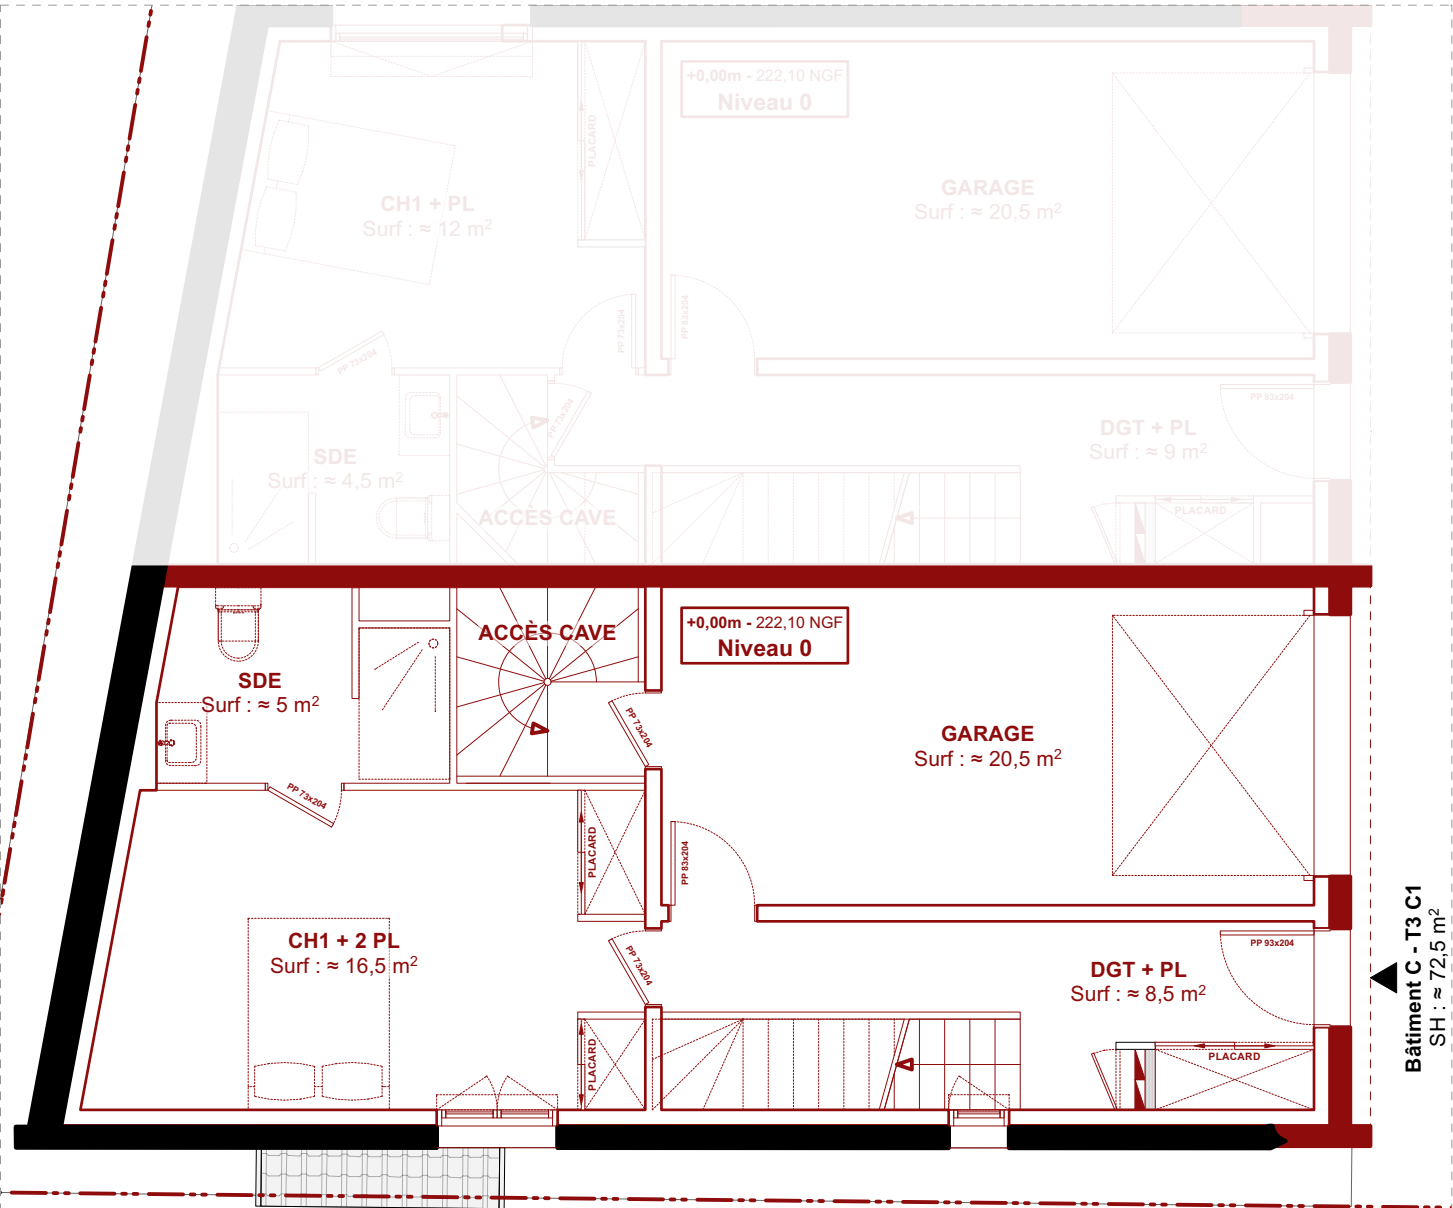

RDC LOGEMENT C1 - Ech : 1/75

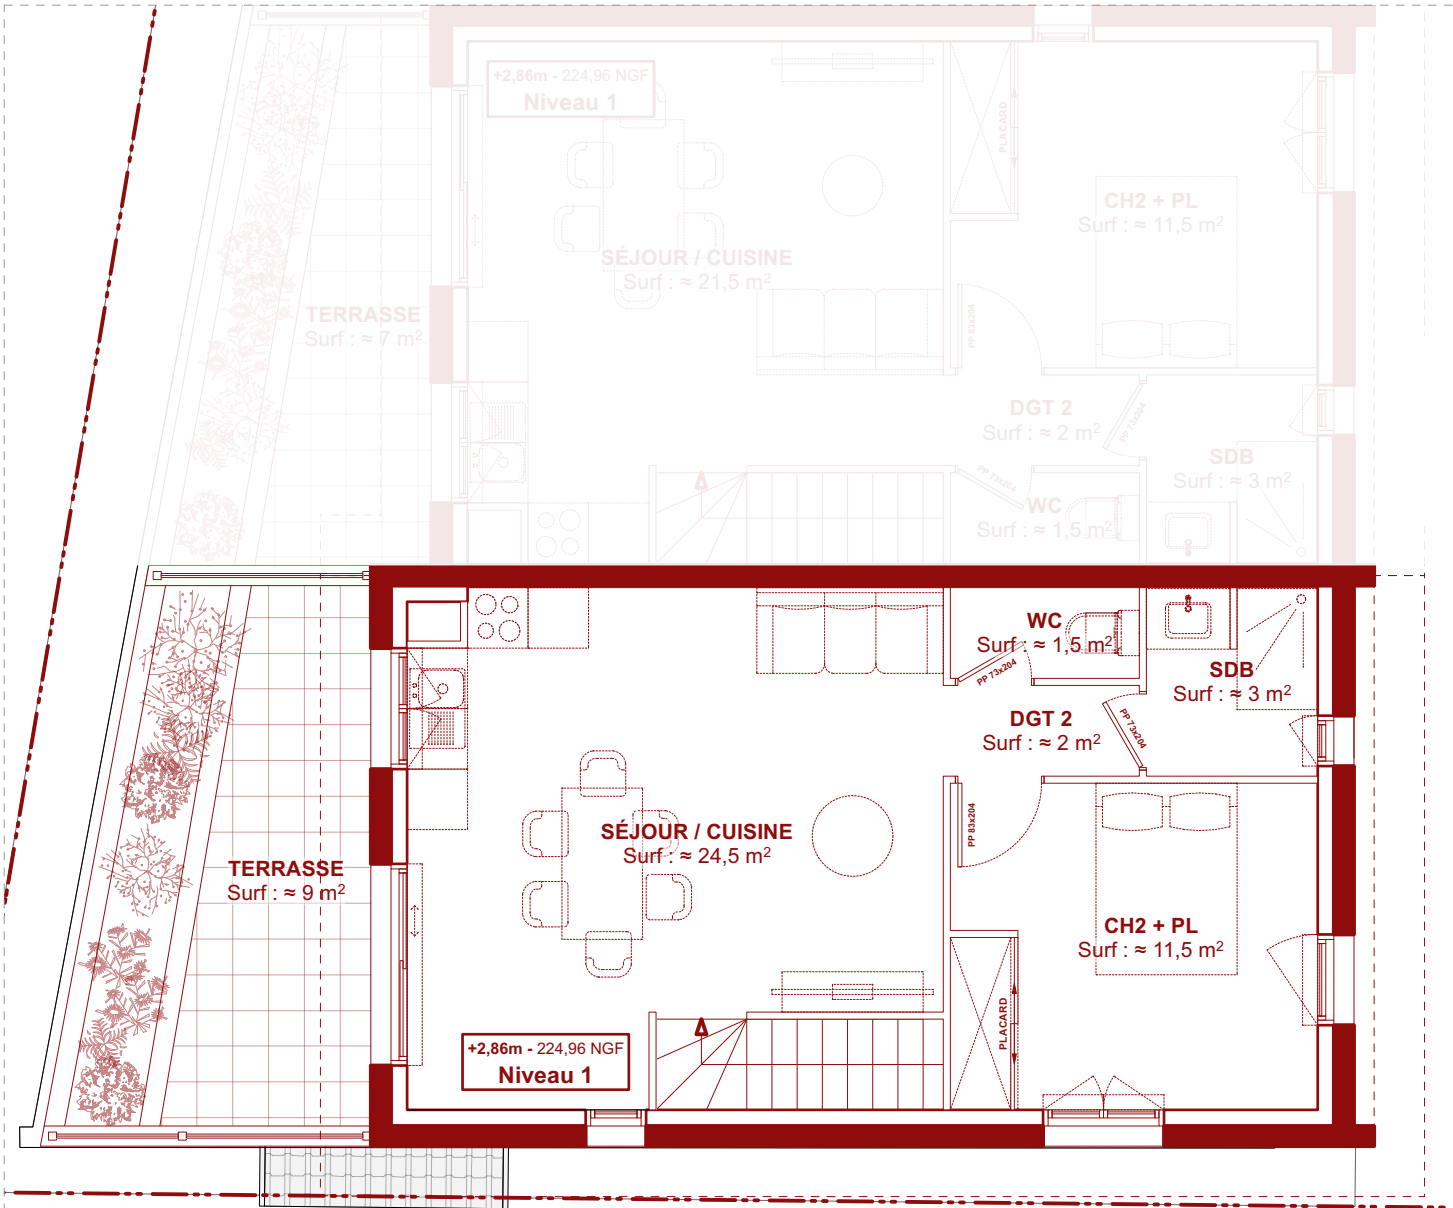




RDC LOGEMENT C1 - Ech : 1/75

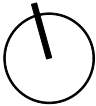

RK Groupe Réhab. d'un hangar et d'une grange en logements 154 Route Anglancier - 38290 FRONTONAS	Annexe PC Le 13 avril 2026	JBA / Julie BRUCHET Architecte
PLANS LOGEMENT C1 - Ech : 1/75		

1. PC - PLANS LOGEMENTS C2

ATTENTION : Ces plans sont des plans PC et ne peuvent en aucun cas servir en phase DCE ou à l'exécution

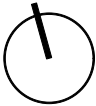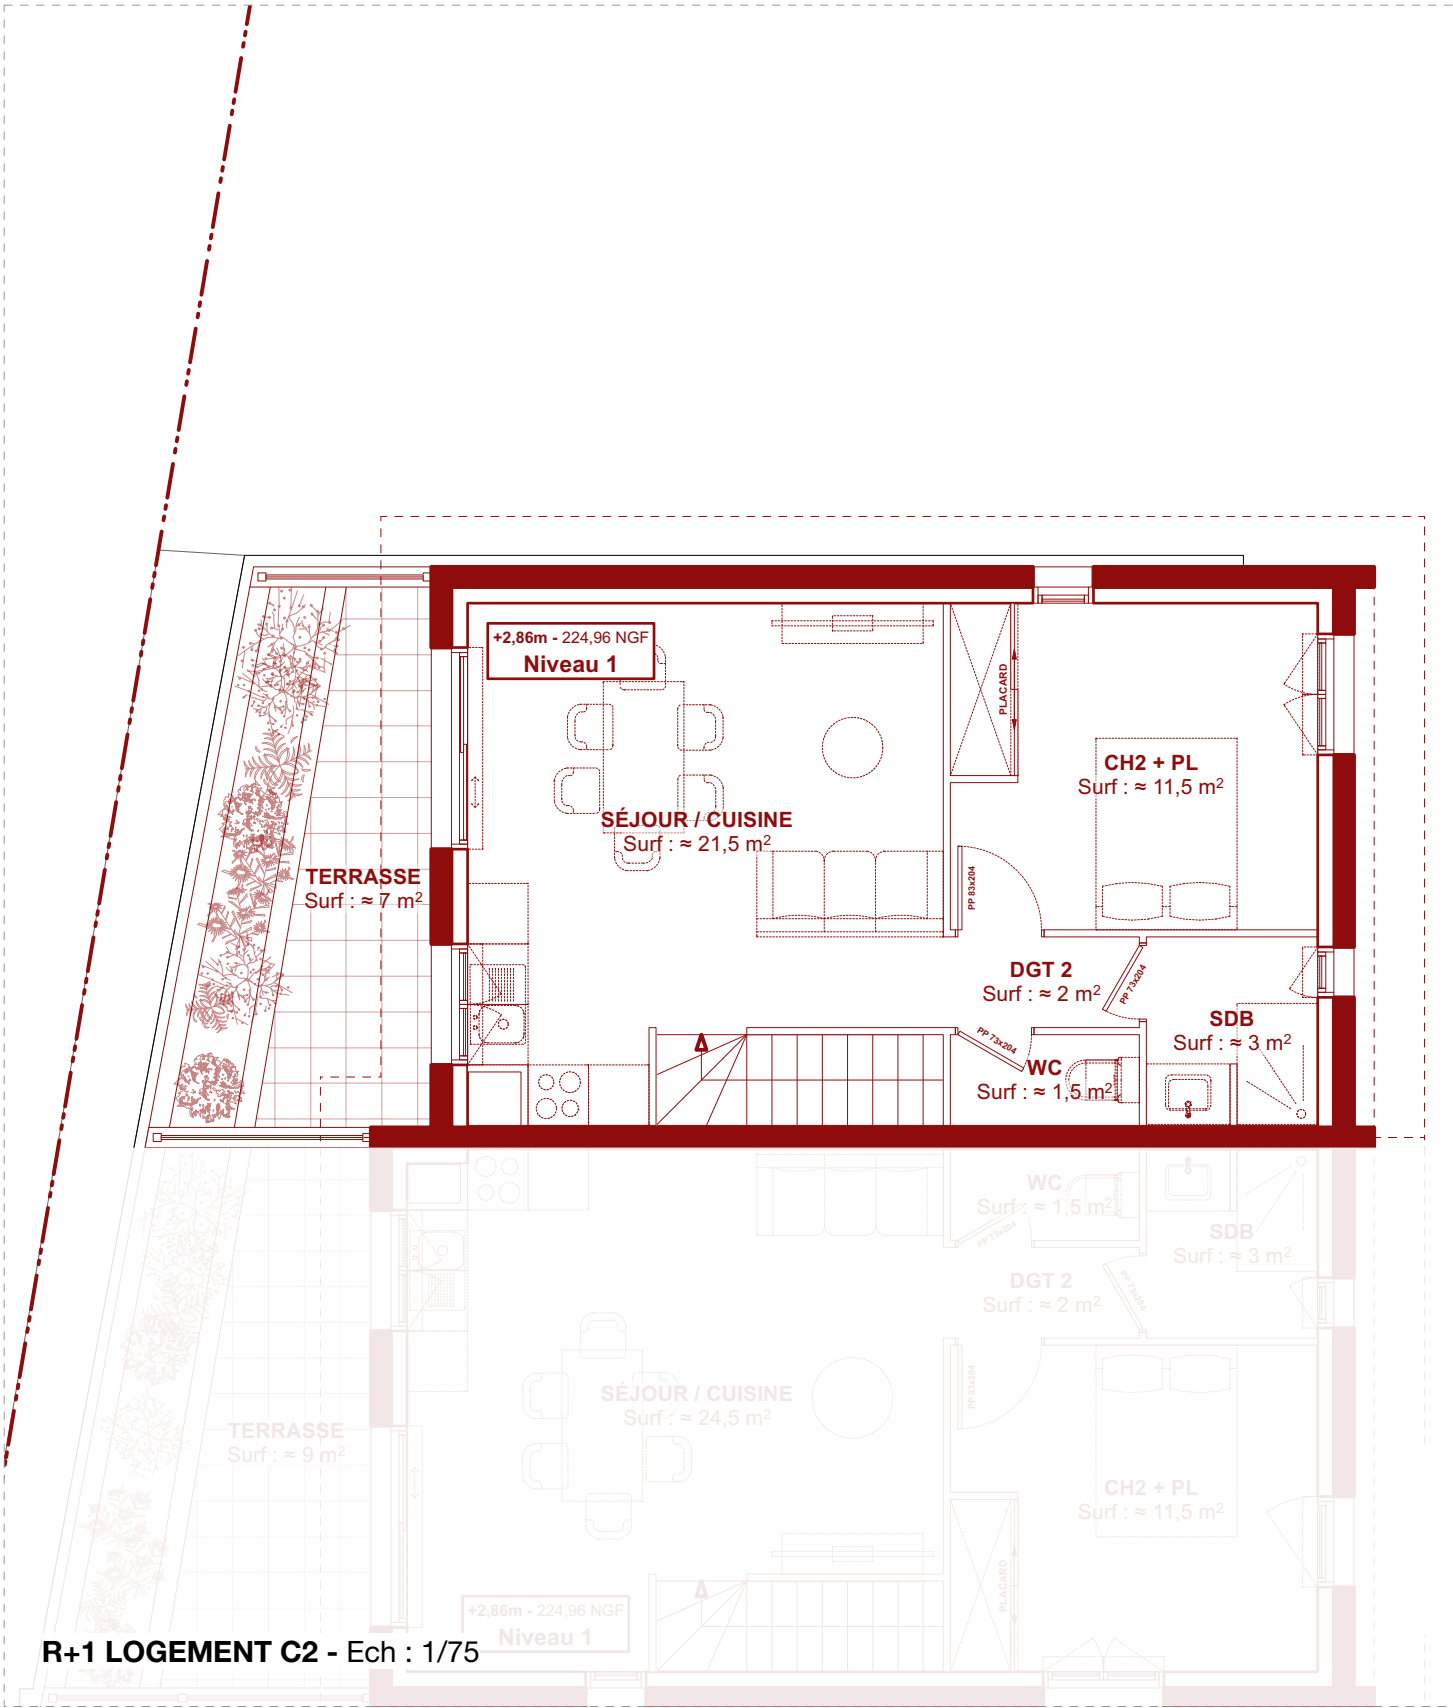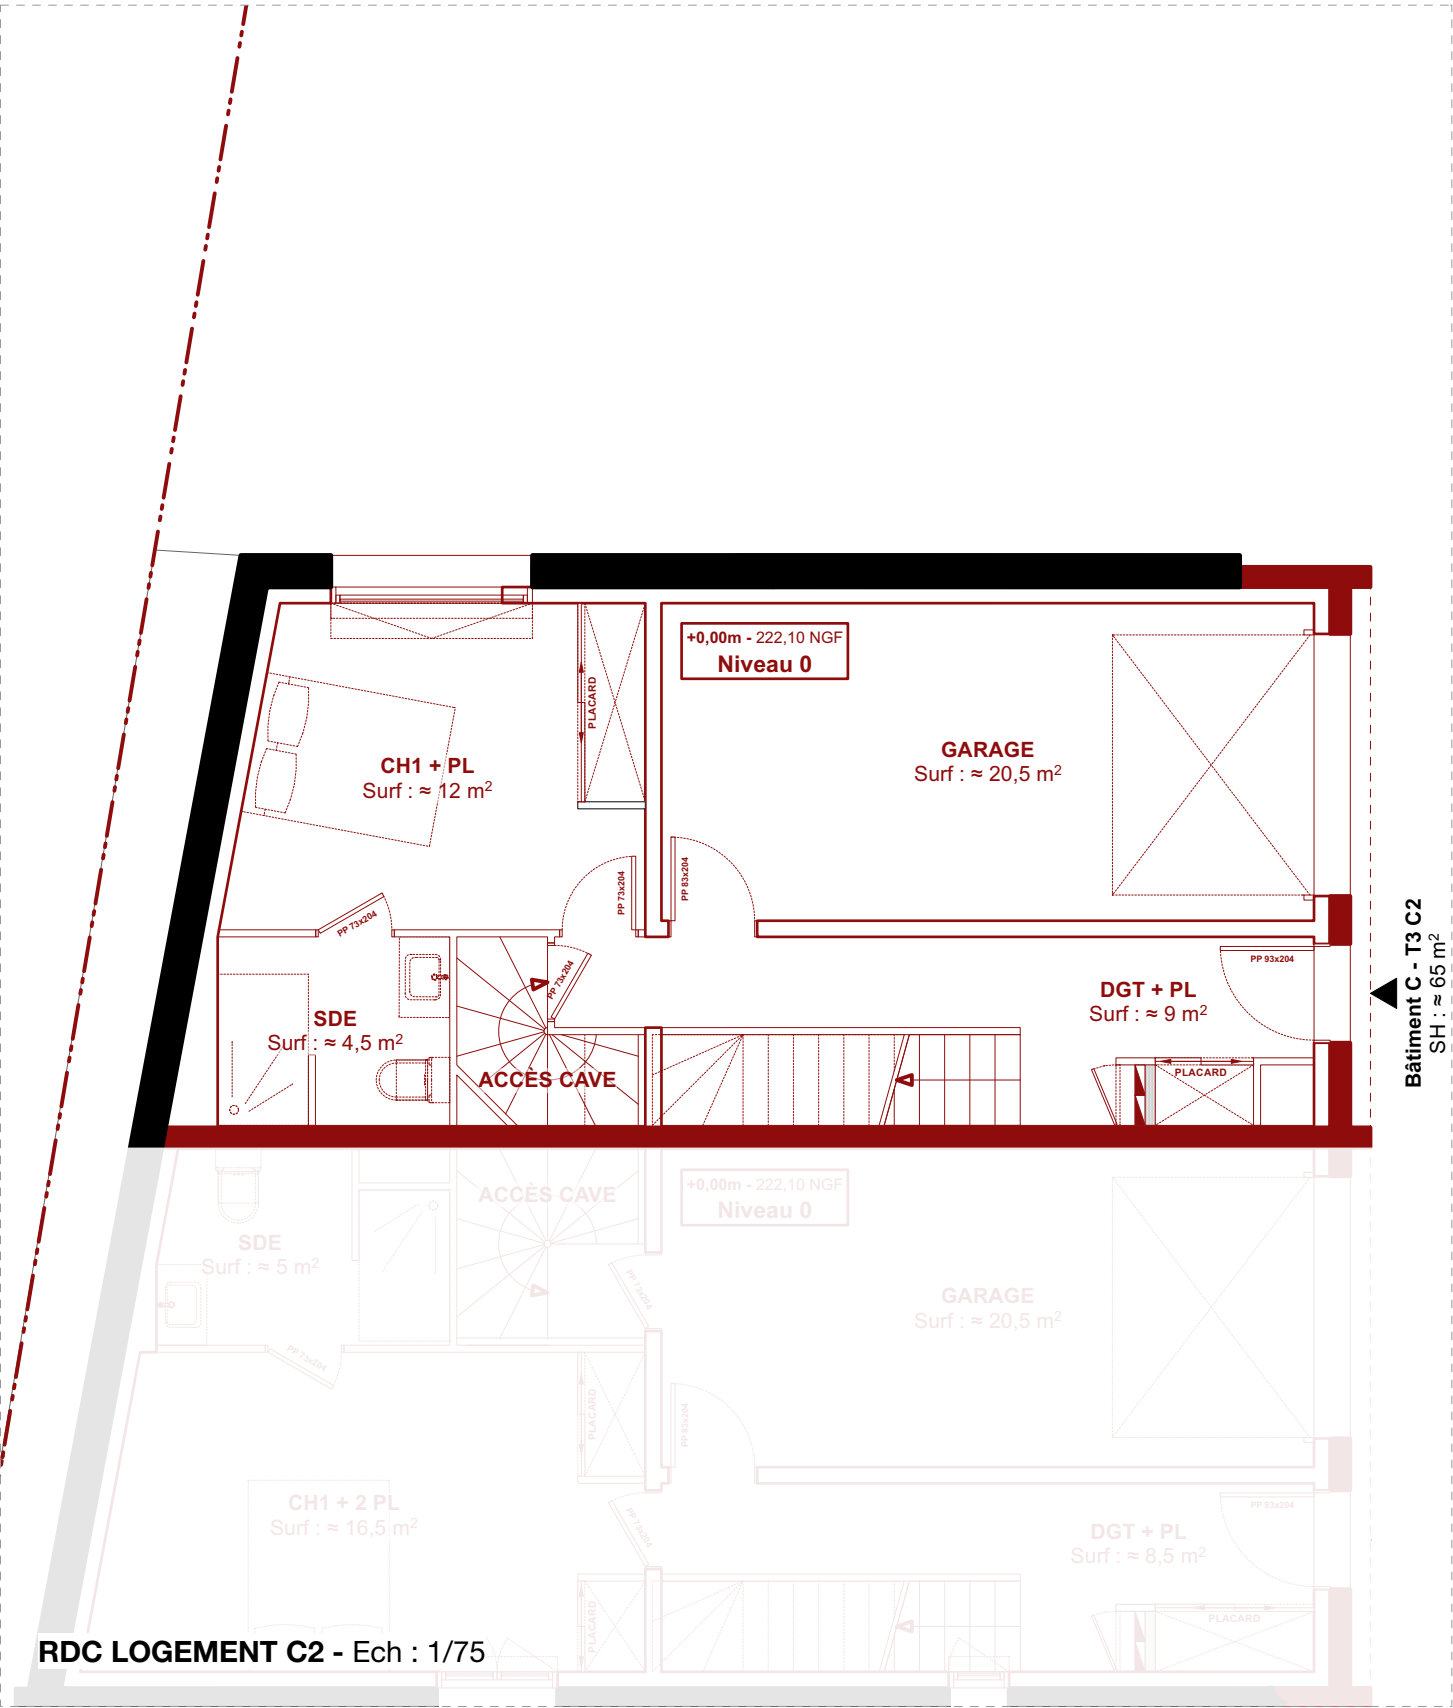

RK Groupe Réhab. d'un hangar et d'une grange en logements 154 Route Anglancier - 38290 FRONTONAS	Annexe PC Le 13 avril 2026	JBA / Julie BRUCHET Architecte
PLANS LOGEMENT C2 - Ech : 1/75		