




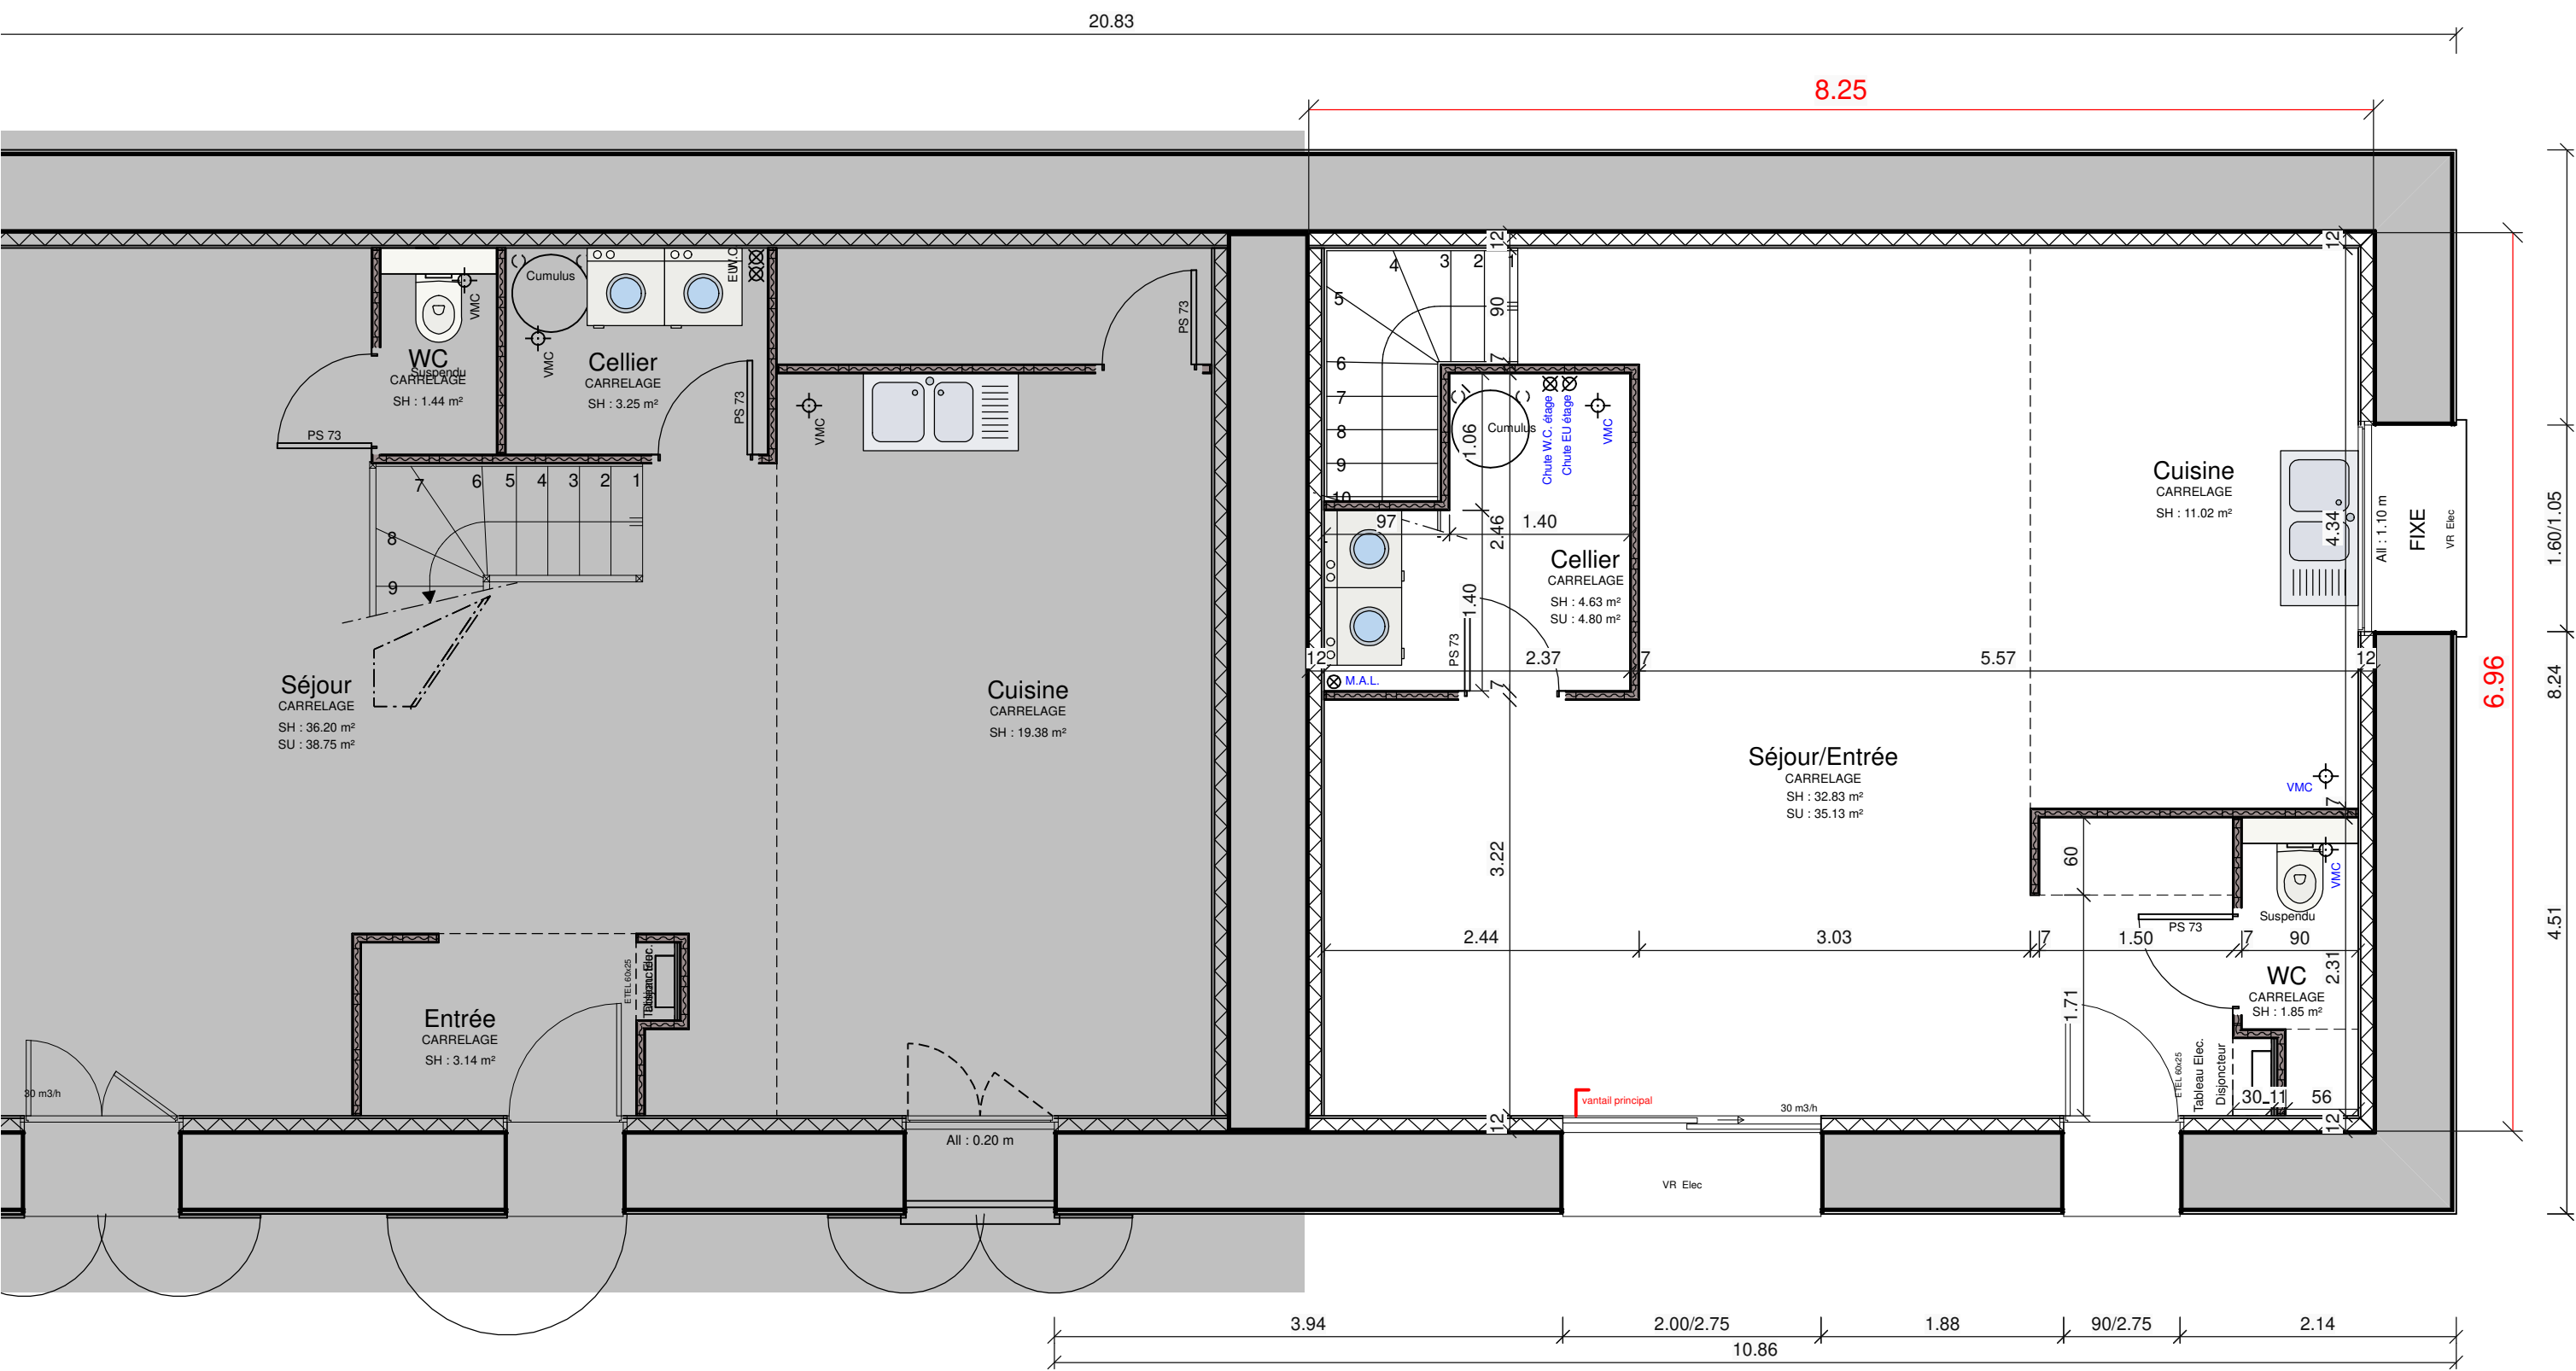

REZ DE JARDIN

PLAN PROVISOIRE EN ATTENTE ETUDE TECHNIQUE

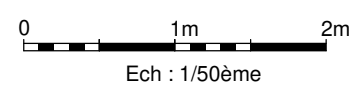

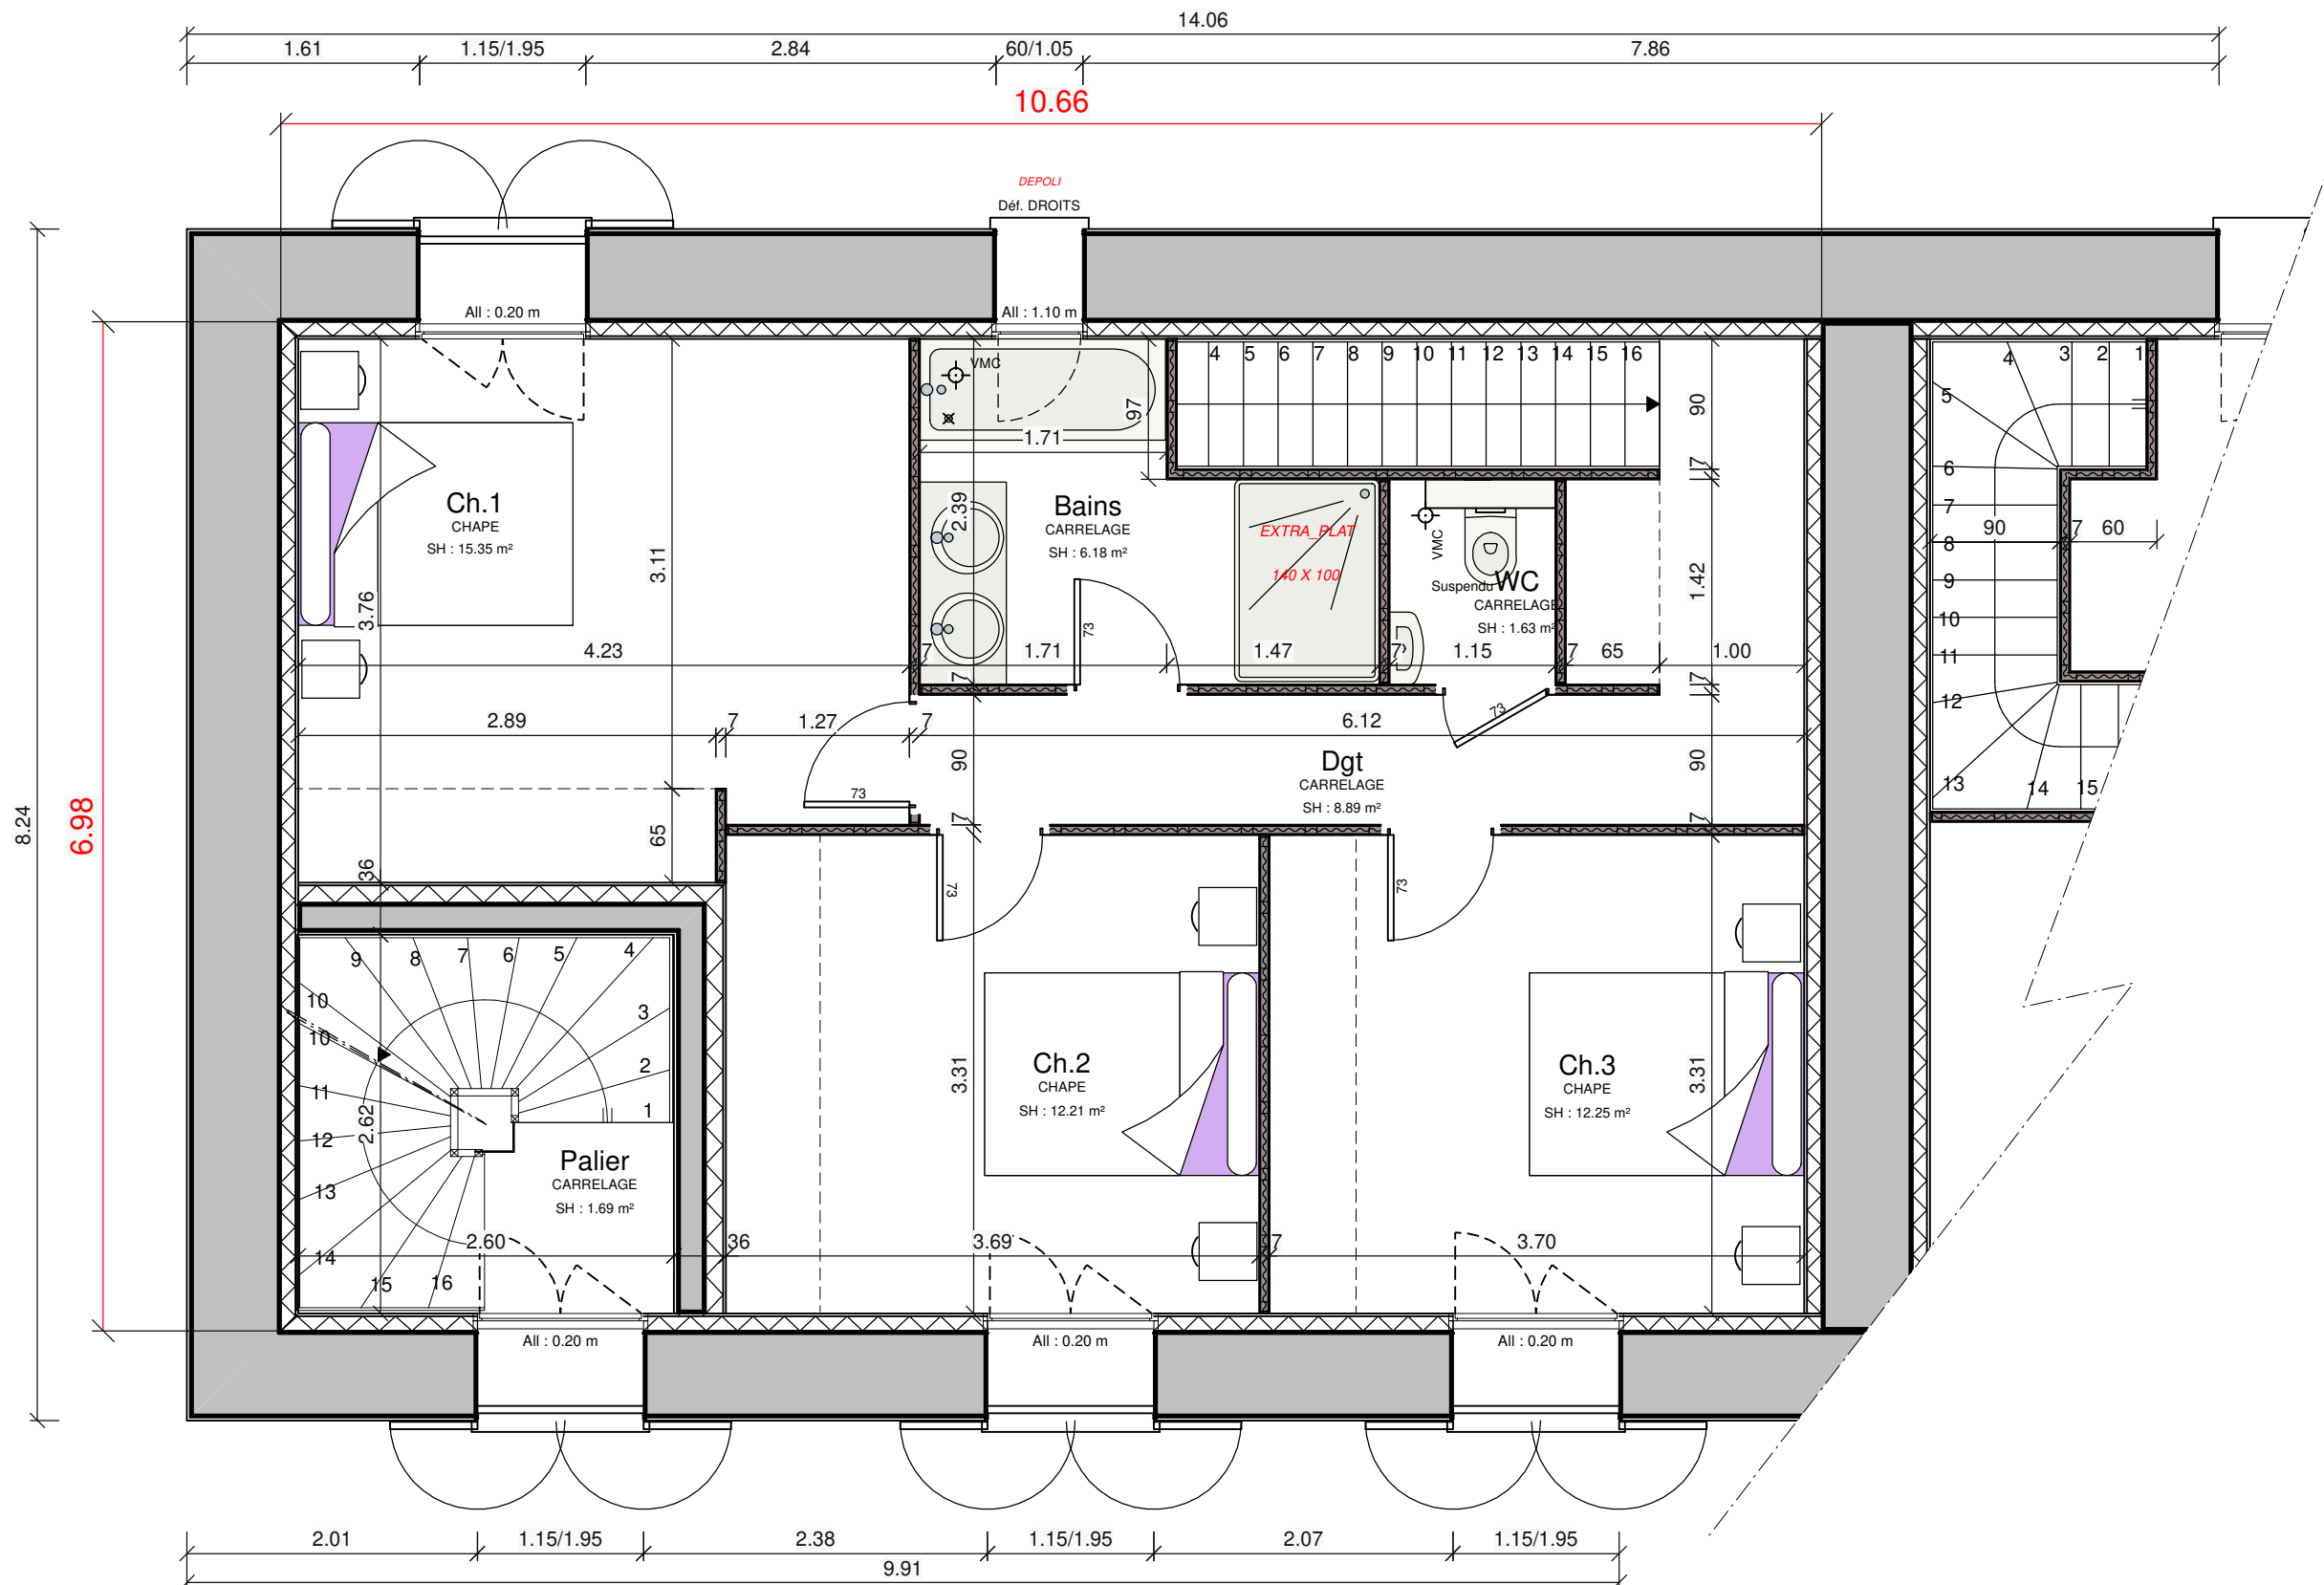


PLAN PROVISOIRE EN ATTENTE ETUDE TECHNIQUE

0 1m 2m
Ech : 1/50ème


PUSIGNAN

Grand duplex-Lot 1-ETAGE

Dessiné le : 03 02 2026

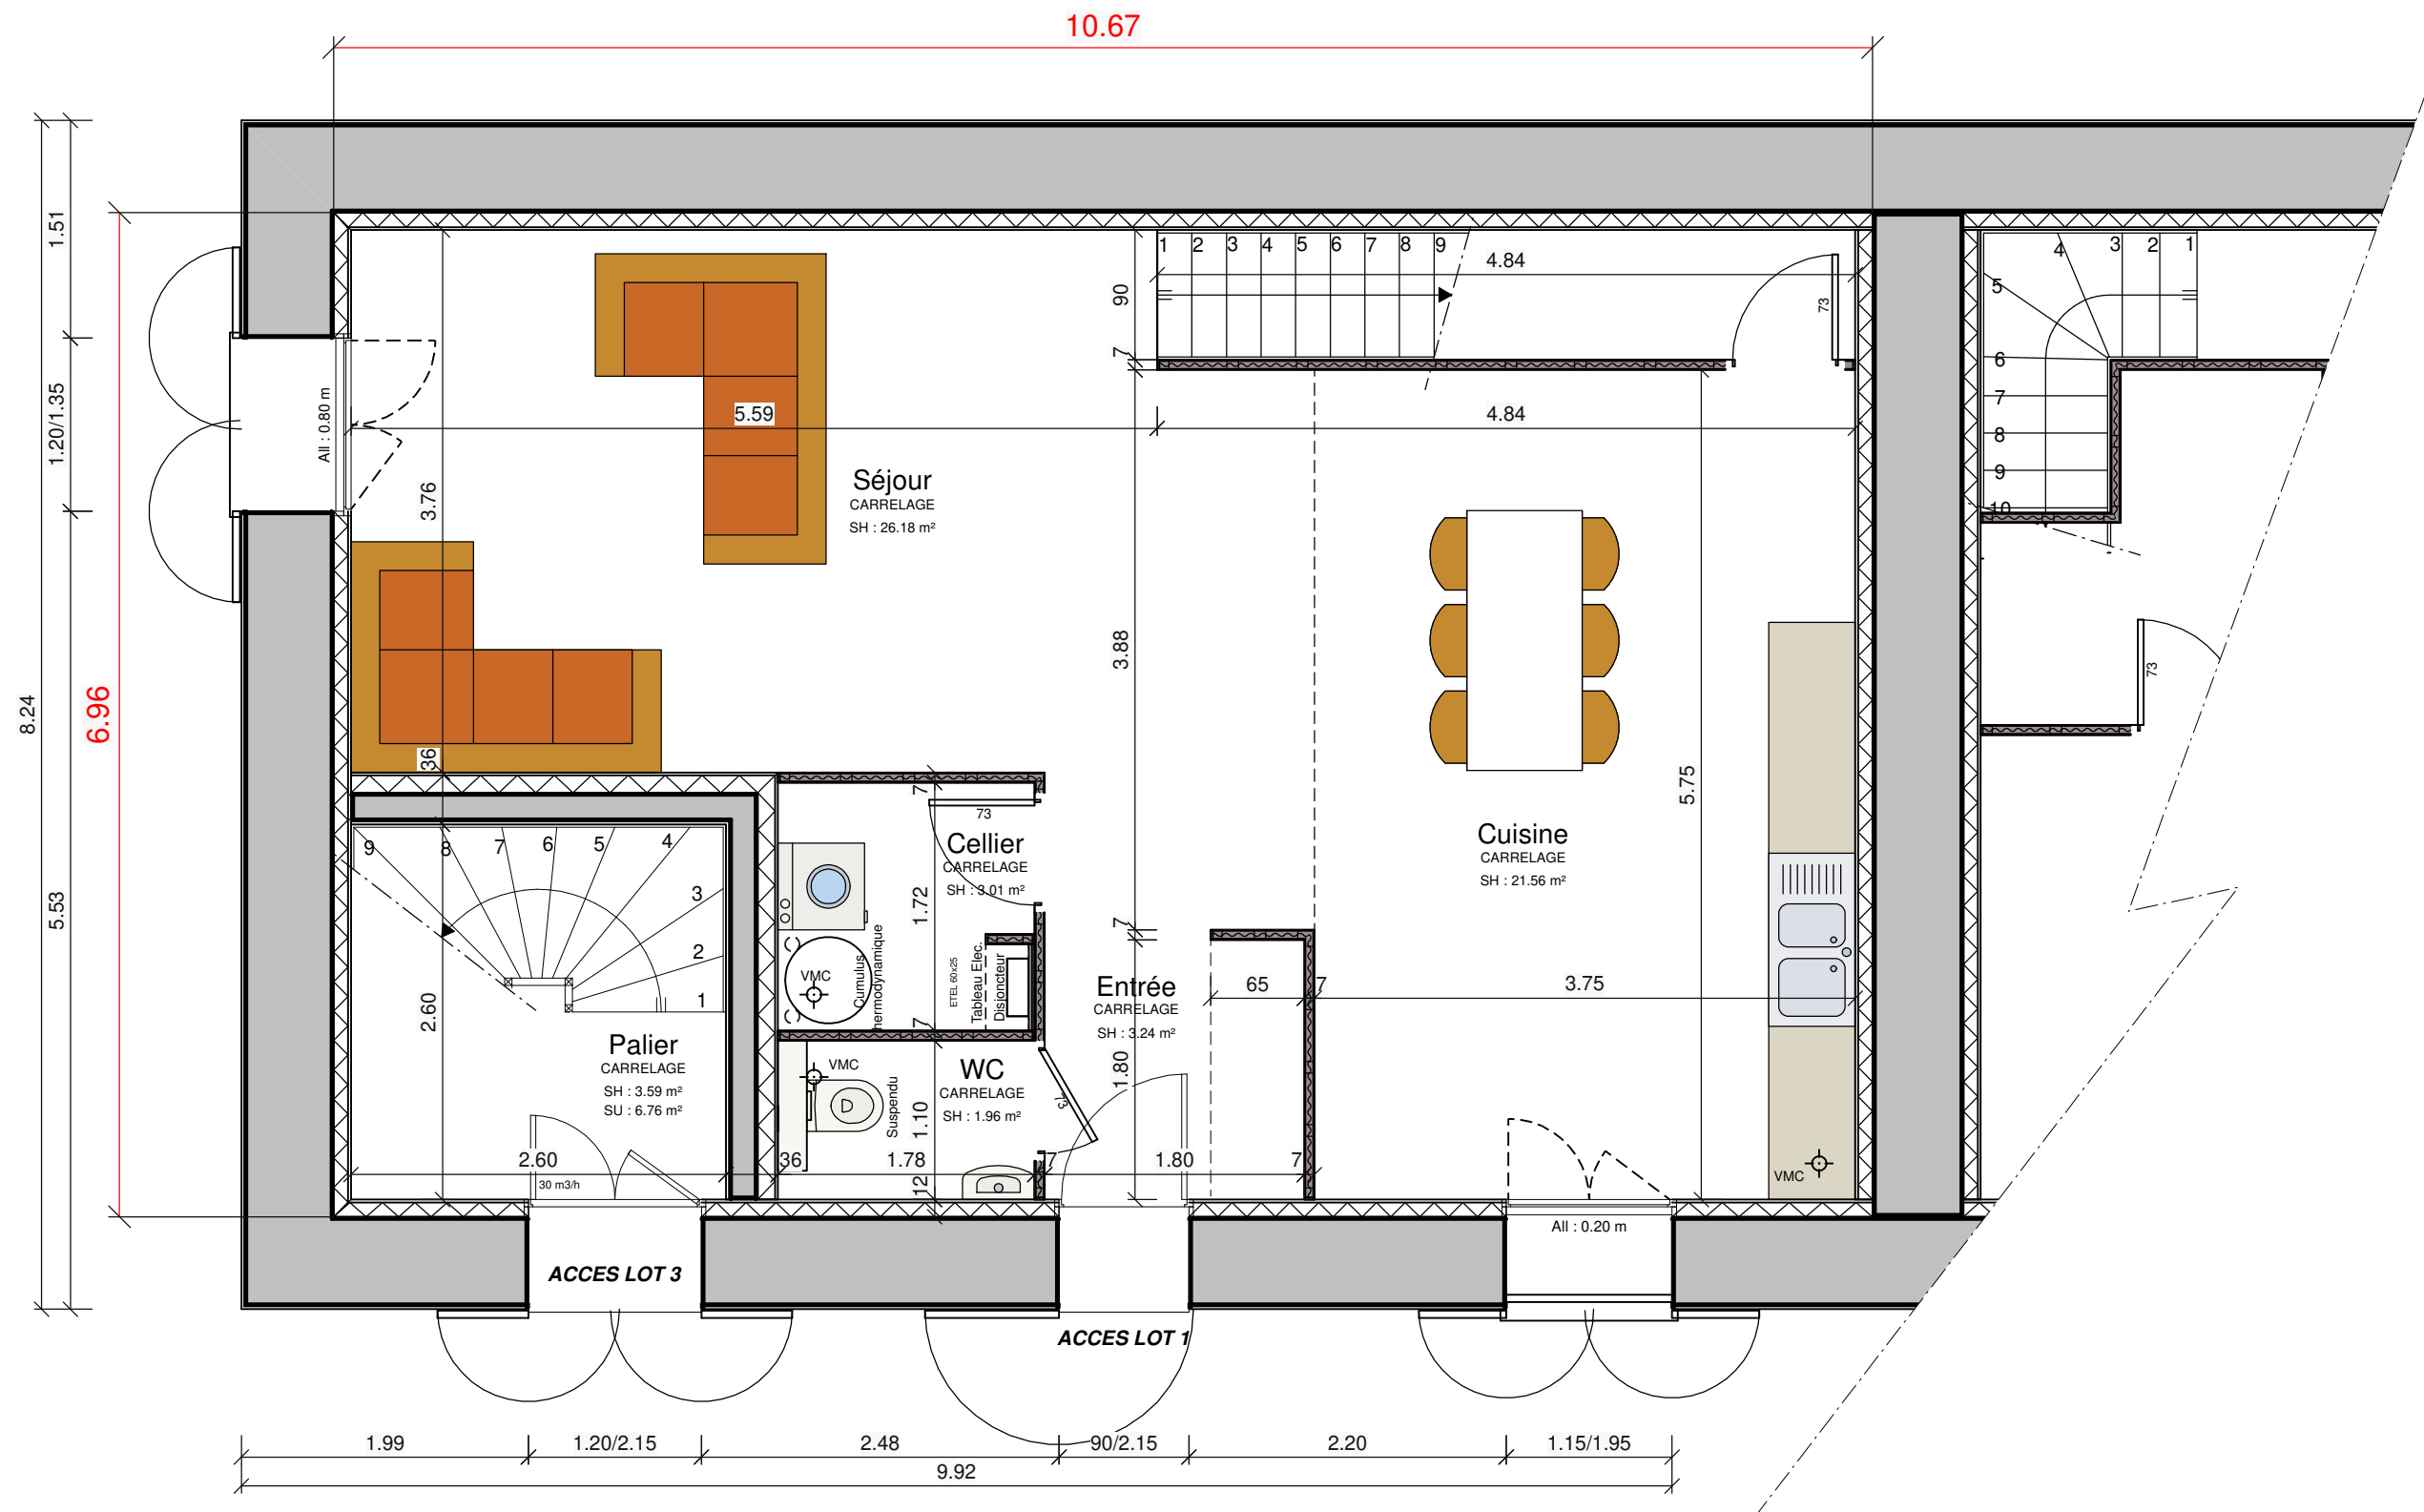

PLAN PROVISOIRE EN ATTENTE ETUDE TECHNIQUE

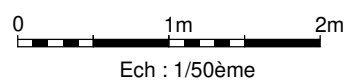

Grand duplex-Lot 1-REZ DE JARDIN

PUSIGNAN

Dessiné le : 03 02 2026

